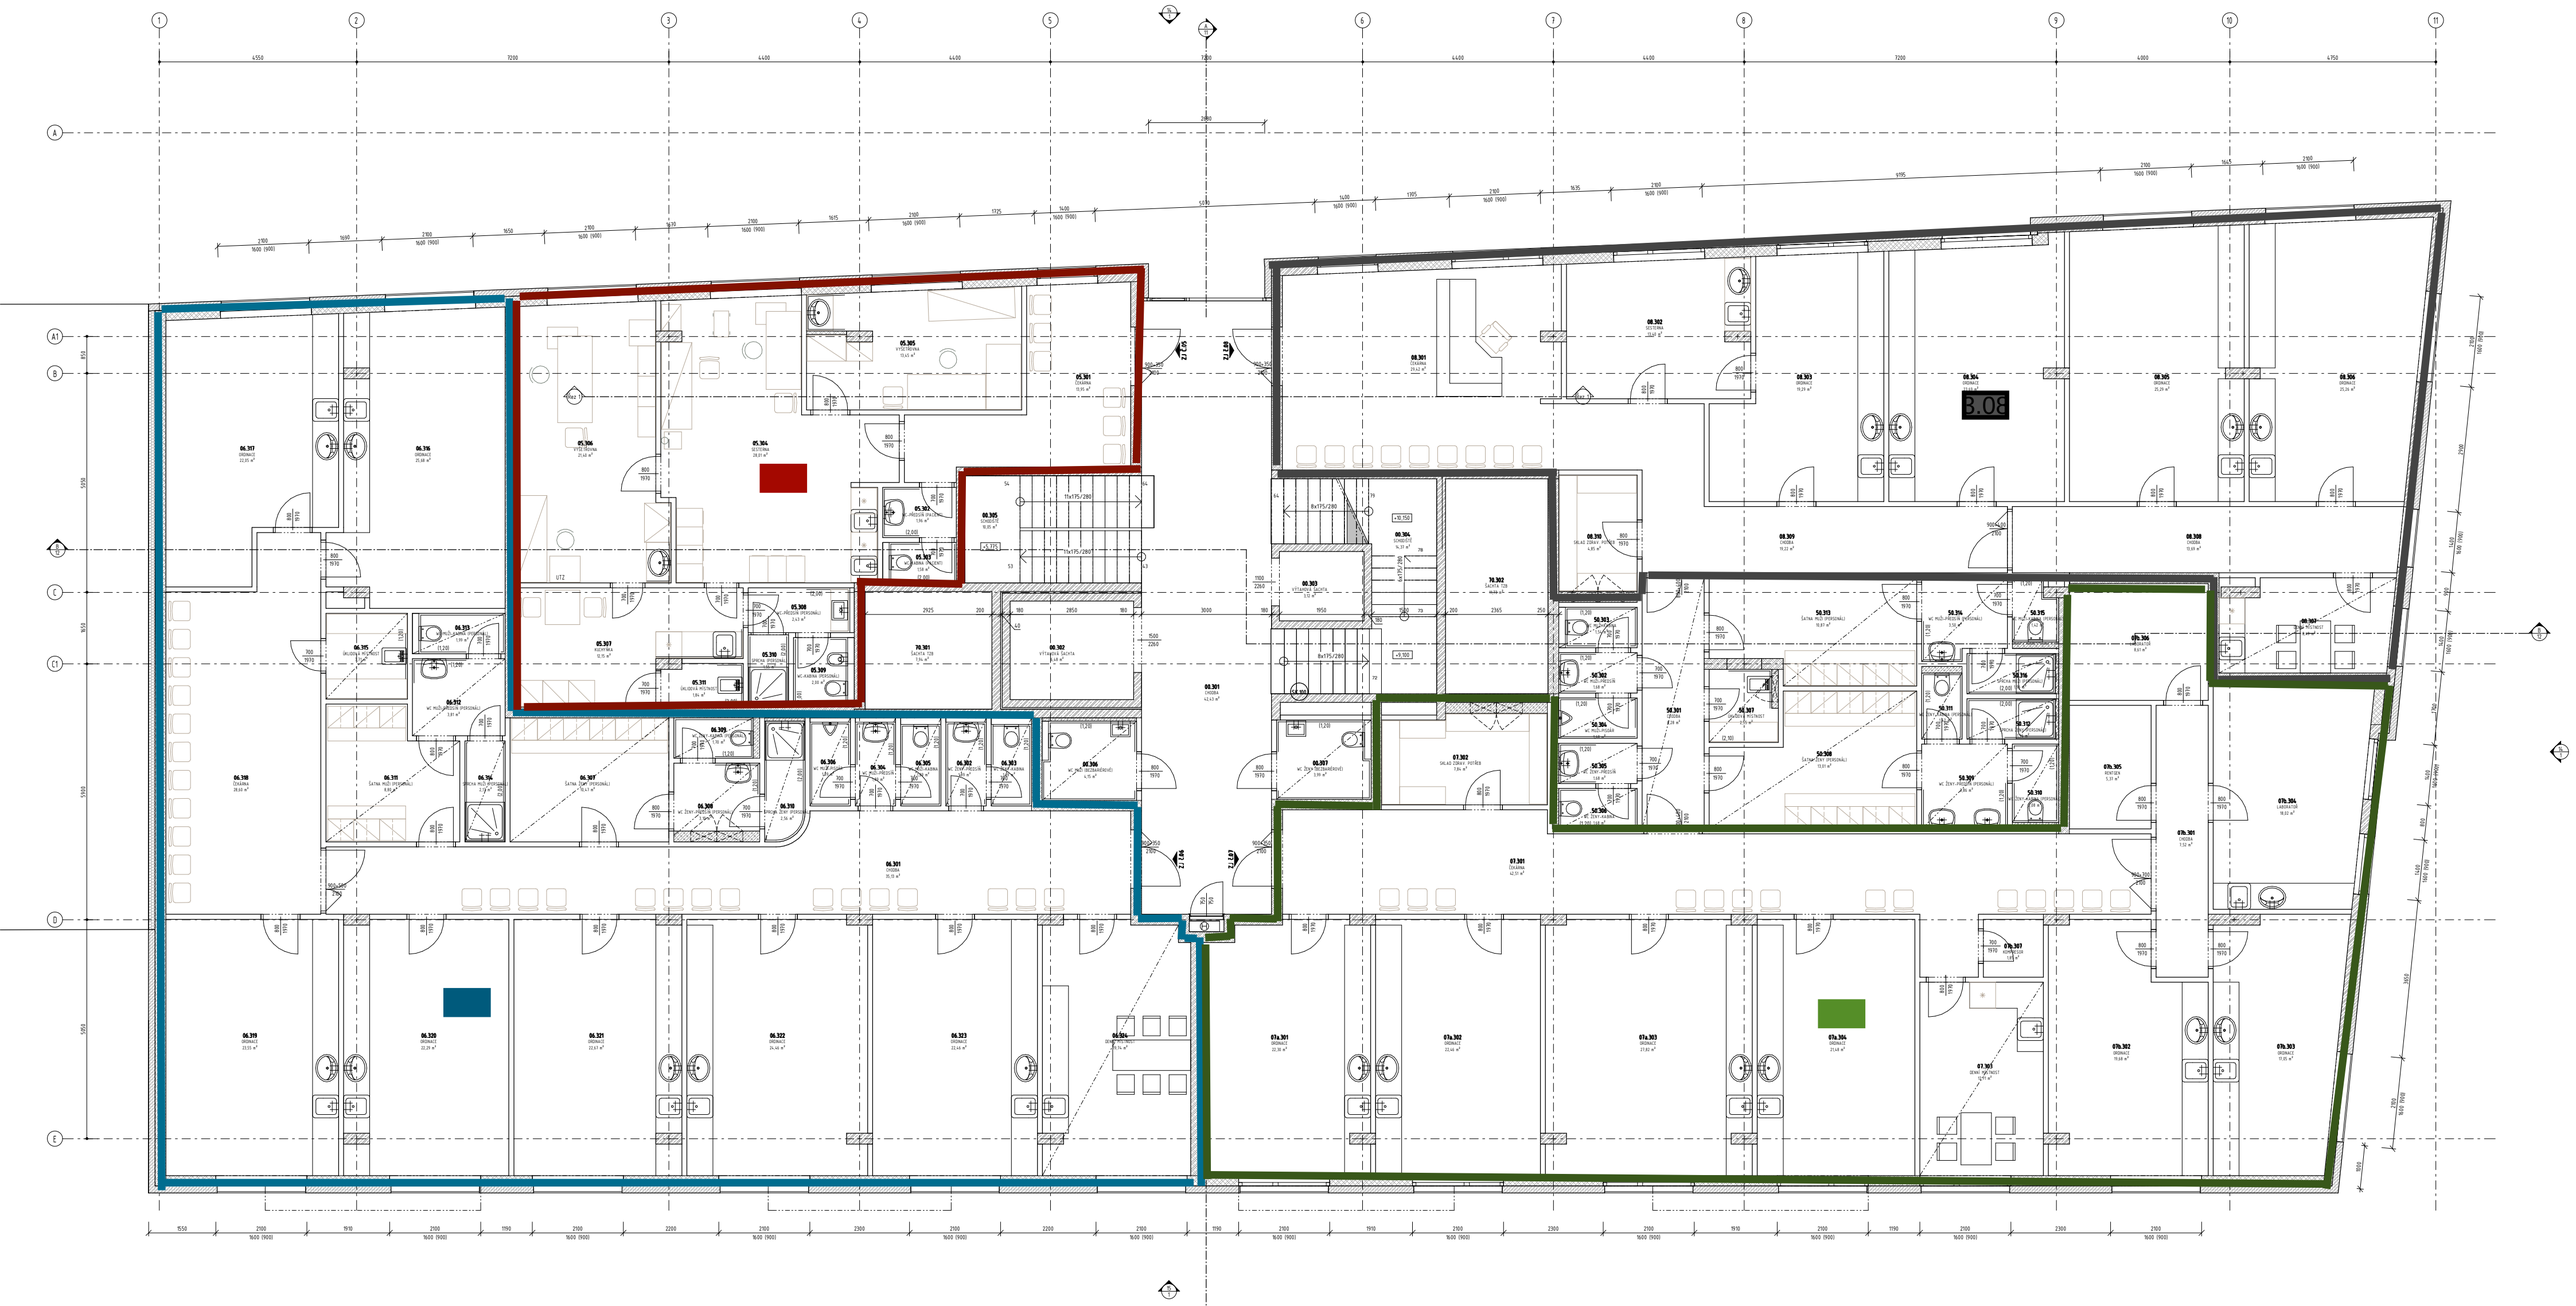
06.317 ORDINACE 22,05 m²
06.316 ORDINACE 25,68 m²
06.315 WC MUŽI-ZAMĚST.PERSONÁL 1,99 m²
06.312 WC MUŽI-ŘEDITEL PERSONÁL 1,89 m²
06.313 ÚKLIDOVÁ MÍSTNOST 1,86 m²
06.314 SPRCHA MUŽI-PERSONÁL 2,24 m²
05.306 VYŠETŘOVNA 23,68 m²
05.305 VYŠETŘOVNA 19,65 m²
05.302 PŘEDSÍŇ PACIENTŮ 3,96 m²
05.303 ZAMĚST.WC 1,98 m²
05.308 PŘEDSÍŇ PERSONÁL 2,63 m²
05.309 WC-KABINA INVALIDNÍ 2,00 m²
05.310 SPRCHA ZDRAV.PERSONÁL 2,00 m²
05.311 ÚKLIDOVÁ MÍSTNOST 1,86 m²
08.303 ORDINACE 19,29 m²
08.304 ORDINACE 19,19 m²
08.305 ORDINACE 25,20 m²
08.306 ORDINACE 25,26 m²
08.309 CHODBA 19,22 m²
08.308 CHODBA 19,69 m²
08.310 SKLAD ZDRAV. PRŮVODŮ 4,85 m²
08.307 ÚKLIDOVÁ MÍSTNOST 1,86 m²
08.306 ÚKLIDOVÁ MÍSTNOST 8,61 m²
50.314 WC MUŽI-PŘEDSÍŇ PERSONÁL 3,96 m²
50.315 SPRCHA MUŽI-PERSONÁL 2,00 m²
50.316 SPRCHA MUŽI-PERSONÁL 2,00 m²
50.312 WC MUŽI-ZAMĚST.PERSONÁL 1,99 m²
50.302 WC MUŽI-PŘEDSÍŇ 1,68 m²
50.304 WC MUŽI-SPRCHA 1,68 m²
50.305 WC ŽENY-PŘEDSÍŇ 1,68 m²
50.306 WC ŽENY-SPRCHA 1,68 m²
50.307 ÚKLIDOVÁ MÍSTNOST 0,95 m²
50.308 ČAKÁRNA ŽENY-PERSONÁL 13,01 m²
50.309 WC ŽENY-PŘEDSÍŇ PERSONÁL 2,96 m²
50.310 SPRCHA ŽENY-PERSONÁL 2,00 m²
50.301 CHODBA 8,24 m²
07b.304 LABORATOŘ 18,02 m²
07b.301 CHODBA 7,52 m²
07b.307 ÚKLIDOVÁ 1,19 m²
07b.302 ORDINACE 19,68 m²
07b.303 ORDINACE 17,05 m²
07.302 SKLAD ZDRAV.PRŮVODŮ 7,06 m²
07.303 WC ŽENY-ZDRAVOTNÍCI 2,09 m²
07.301 ČAKÁRNA 62,51 m²
06.301 CHODBA 35,10 m²
06.302 WC MUŽI-ZDRAVOTNÍCI 4,15 m²
06.303 WC ŽENY-PŘEDSÍŇ 1,68 m²
06.304 WC ŽENY-SPRCHA 1,68 m²
06.305 WC MUŽI-PŘEDSÍŇ 1,68 m²
06.306 WC MUŽI-SPRCHA 1,68 m²
06.307 ČAKÁRNA MUŽI-PERSONÁL 18,41 m²
06.308 WC ŽENY-PŘEDSÍŇ PERSONÁL 1,99 m²
06.309 SPRCHA ŽENY-PERSONÁL 2,24 m²
06.319 ORDINACE 23,55 m²
06.320 ORDINACE 22,29 m²
06.321 ORDINACE 22,57 m²
06.322 ORDINACE 24,46 m²
06.323 ORDINACE 22,44 m²
06.324 ZASEDACÍ MÍSTNOST 29,15 m²
07a.301 ORDINACE 22,38 m²
07a.302 ORDINACE 22,66 m²
07a.303 ORDINACE 27,82 m²
07a.304 ORDINACE 23,68 m²
UTZ
8x175/280
7x175/280
+10,150
+5,775
