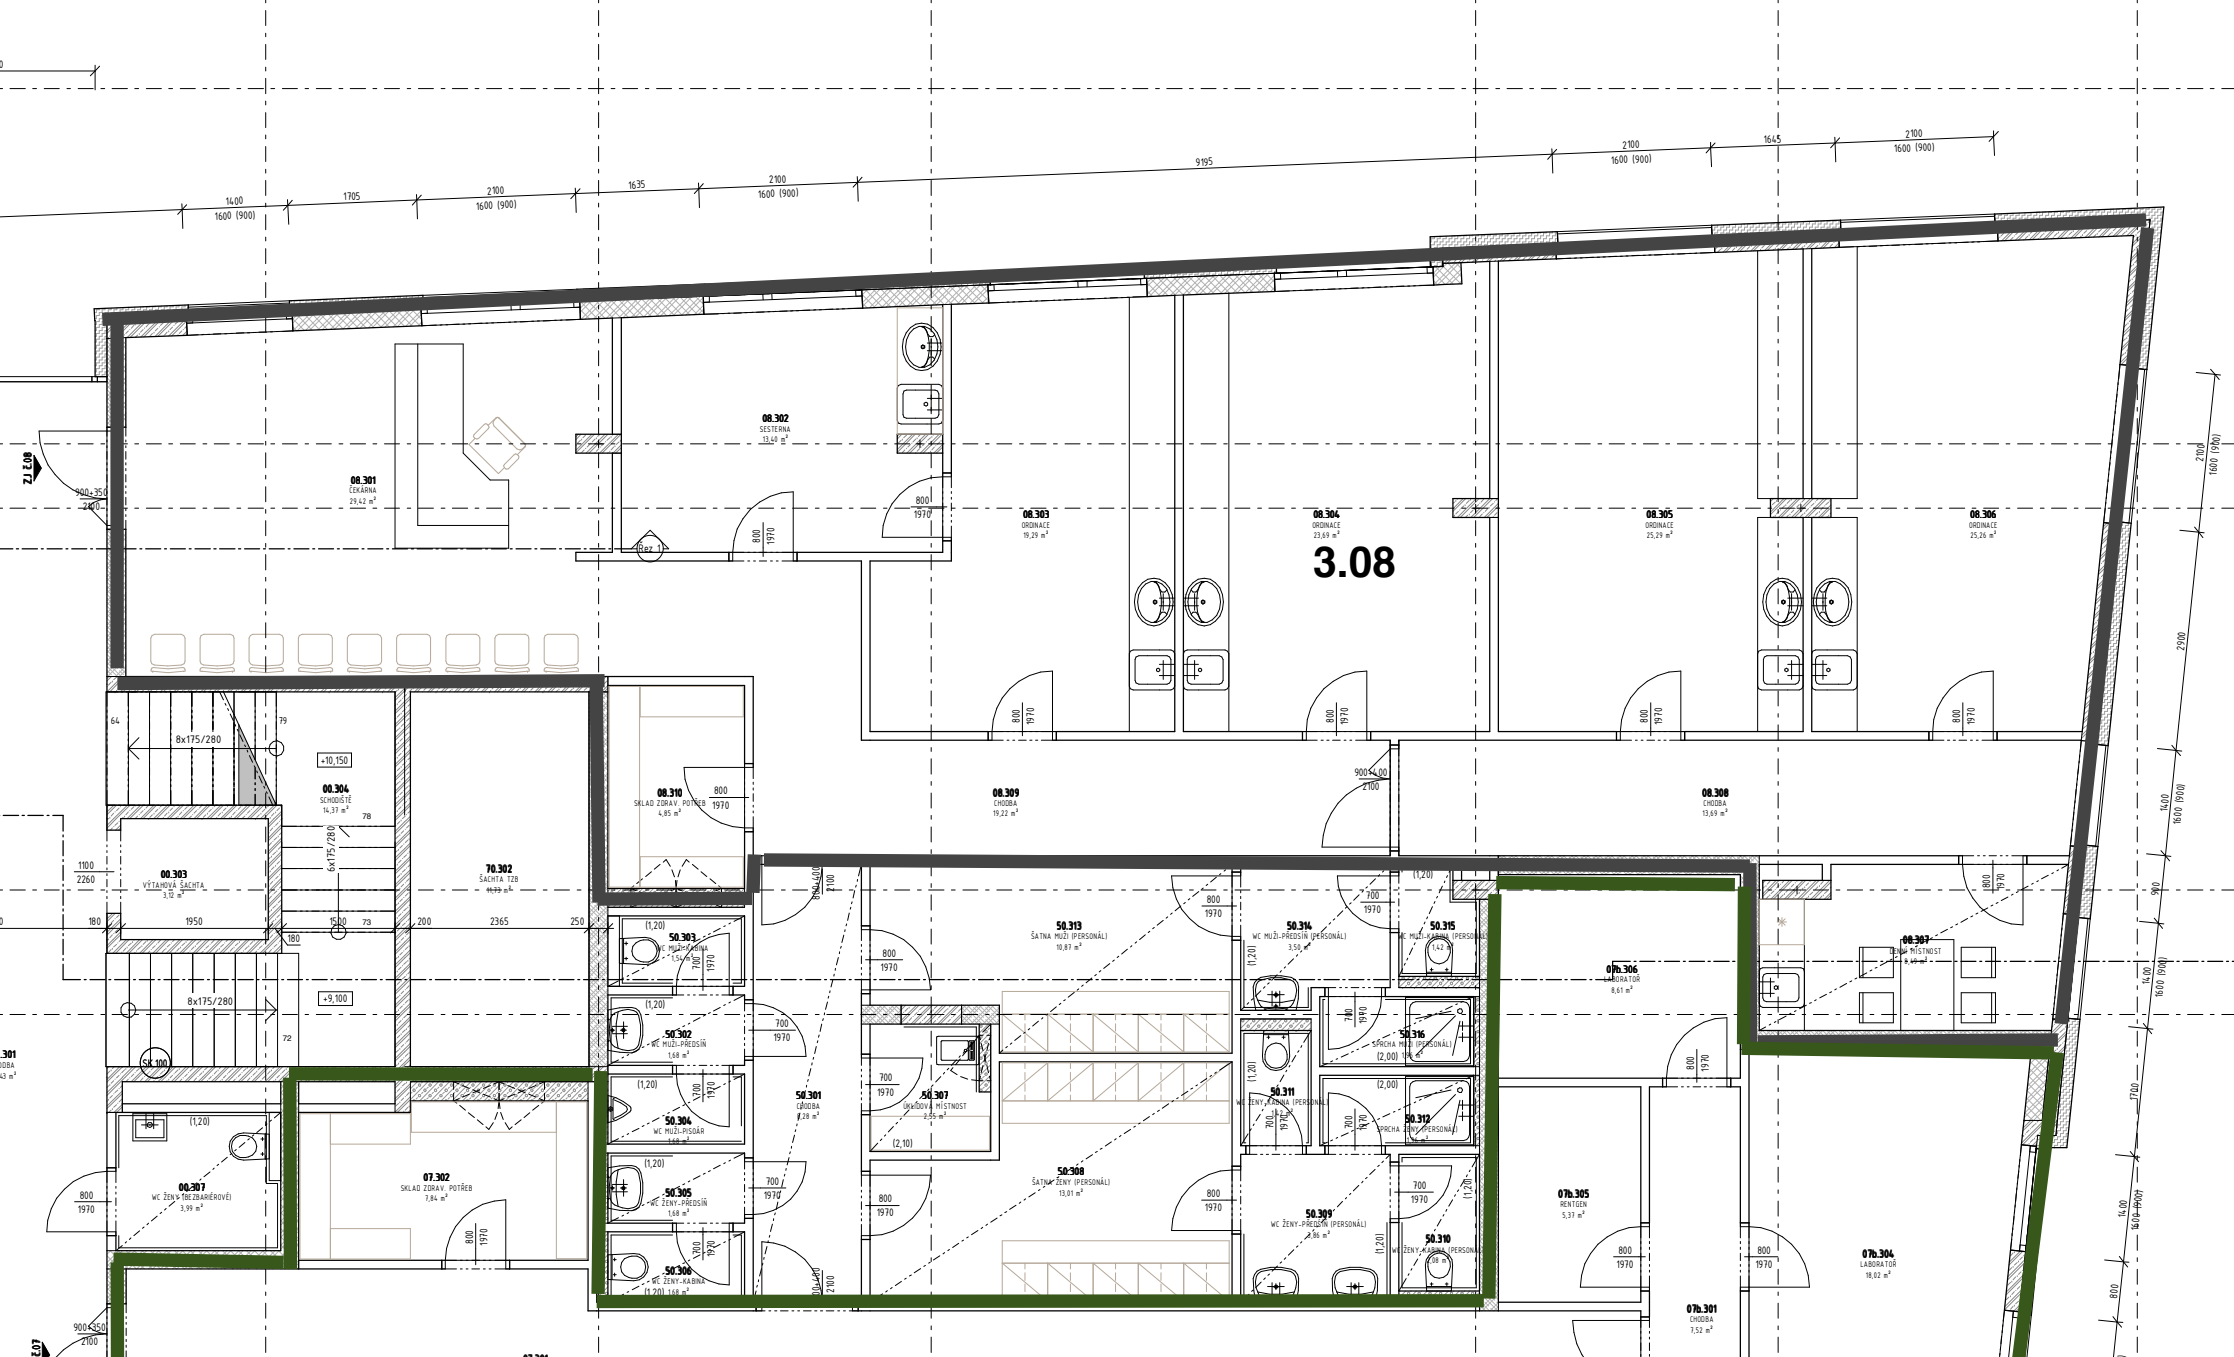
3.08
08.301
ČEKÁRNA
29,42 m²
08.302
SESTERNA
13,40 m²
08.303
ORDINACE
19,29 m²
08.304
ORDINACE
23,69 m²
08.305
ORDINACE
25,29 m²
08.306
ORDINACE
25,26 m²
08.307
ŽENY MÍSTNOST
8,49 m²
08.308
CHODBA
13,69 m²
08.309
CHODBA
19,22 m²
08.310
SKLAD ZDRAV. POTŘEB
4,85 m²
00.303
VÝTAHOVÁ ŠACHTA
3,12 m²
00.304
SCHODIŠTĚ
14,37 m²
70.302
ŠACHTA TZB
00.307
WC ŽEN (BEZBARIÉROVÉ)
3,99 m²
07.302
SKLAD ZDRAV. POTŘEB
7,84 m²
50.301
CHODBA
7,28 m²
50.302
WC MUŽI-PŘEDSÍŇ
1,68 m²
50.303
WC MUŽI-KABINA
1,54 m²
50.304
WC MUŽI-MOČÁR
1,68 m²
50.305
WC ŽENY-PŘEDSÍŇ
1,68 m²
50.306
WC ŽENY-KABINA
1,68 m²
50.307
ÚKLIDOVÁ MÍSTNOST
2,55 m²
50.308
ŠATNA ŽENY (PERSONÁL)
13,01 m²
50.309
WC ŽENY-PŘEDSÍŇ (PERSONÁL)
2,96 m²
50.310
WC ŽENY-KABINA (PERSONÁL)
1,08 m²
50.311
WC ŽENY-KABINA (PERSONÁL)
50.312
SPRCHA ŽENY (PERSONÁL)
50.313
ŠATNA MUŽI (PERSONÁL)
10,87 m²
50.314
WC MUŽI-PŘEDSÍŇ (PERSONÁL)
3,50 m²
50.315
WC MUŽI-KABINA (PERSONÁL)
50.316
SPRCHA MUŽI (PERSONÁL)
07b.301
CHODBA
7,52 m²
07b.302
RENTGEN
5,37 m²
07b.304
LABORATOŘ
18,02 m²
07b.305
RENTGEN
5,37 m²
07b.306
LABORATOŘ
8,61 m²
+10,150
+9,100
SK 100
8x175/280
6x175/280
9195
2100
1600 (900)
1645
1635
1705
1400
900+350
2100