


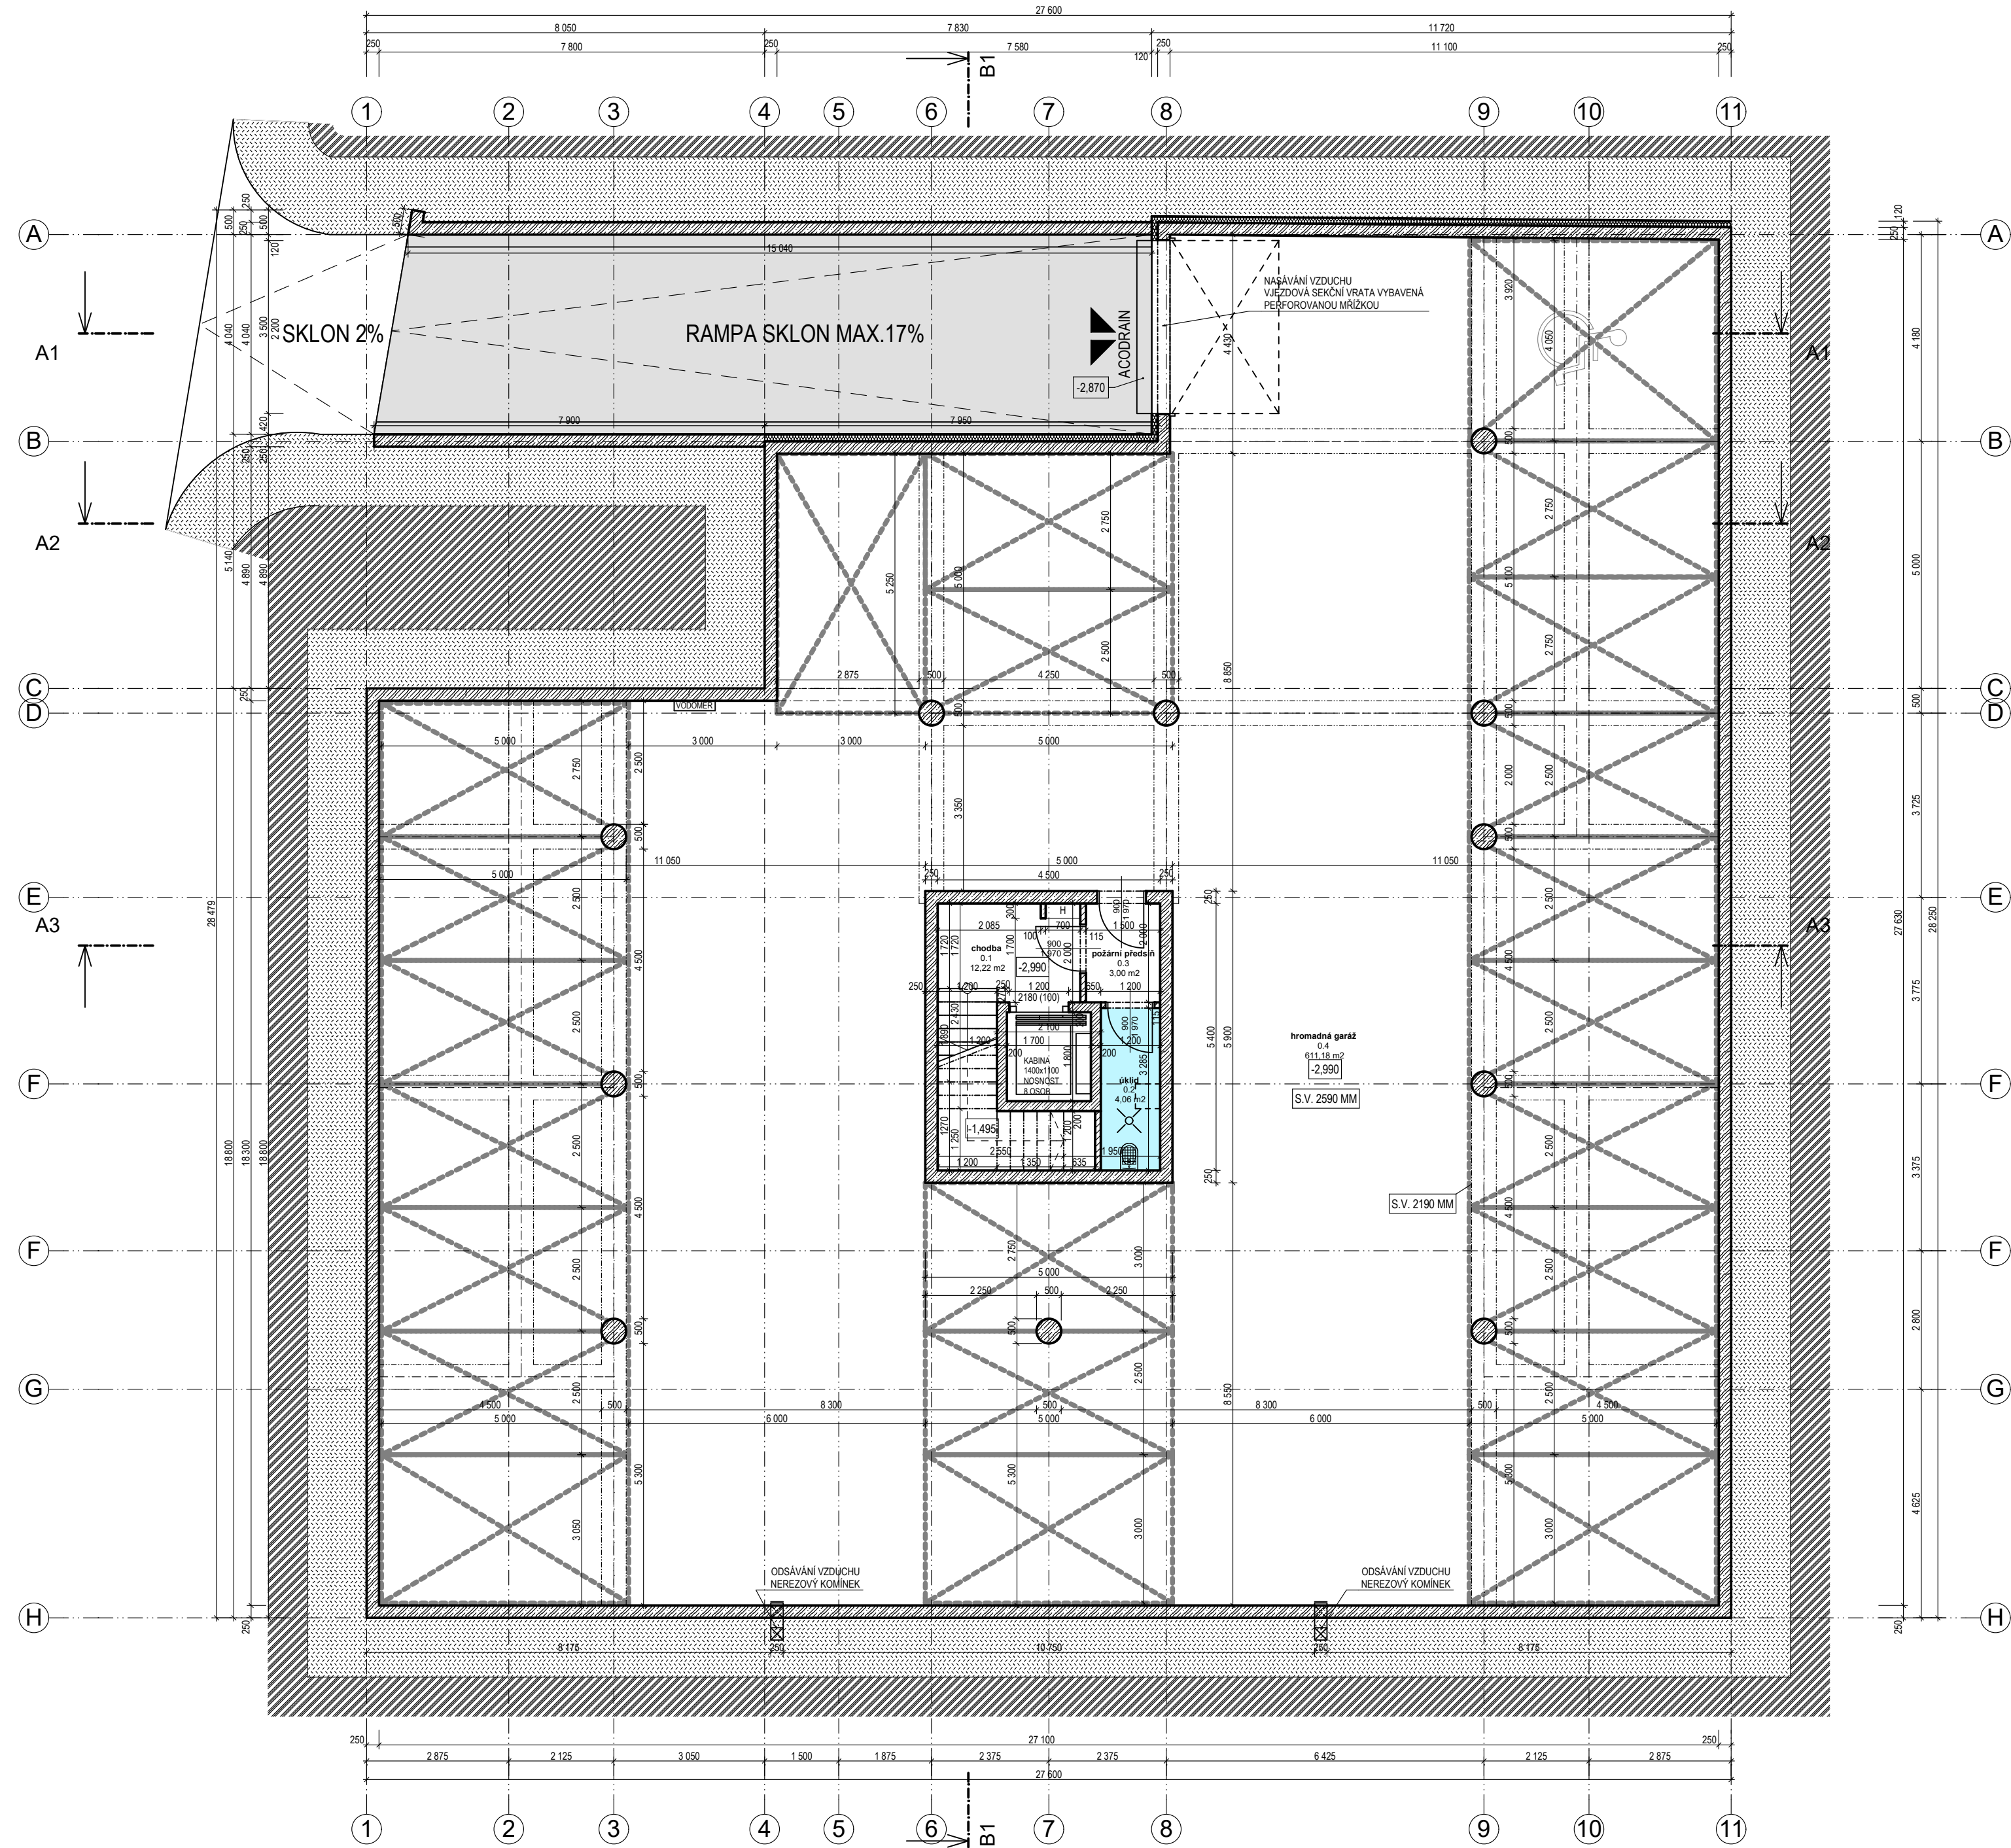

TABULKA MÍSTNOSTÍ 1.PP					
BYT/MÍSTNOST	ČÍSLO	ÚČEL MÍSTNOSTI	PLOCHA (m ²)	PODLAHA	STĚNY
SP	0.1	chodba	12.22	Keramická dlažba	Sádrová omítka
SP	0.2	úklid	4.06	Keramická dlažba	Sádrová omítka
SP	0.3	požární předstih	3.00	Keramická dlažba	Sádrová omítka
SP	0.4	hromadná garáž	611.18	Hydroizolační sítě	Sádrová omítka
			630.46 m ²		