SO.01, SO.02, SO.03 - BYTOVÝ DŮM A1, A2, A3
PŮDORYS 1,PP
M 1:100

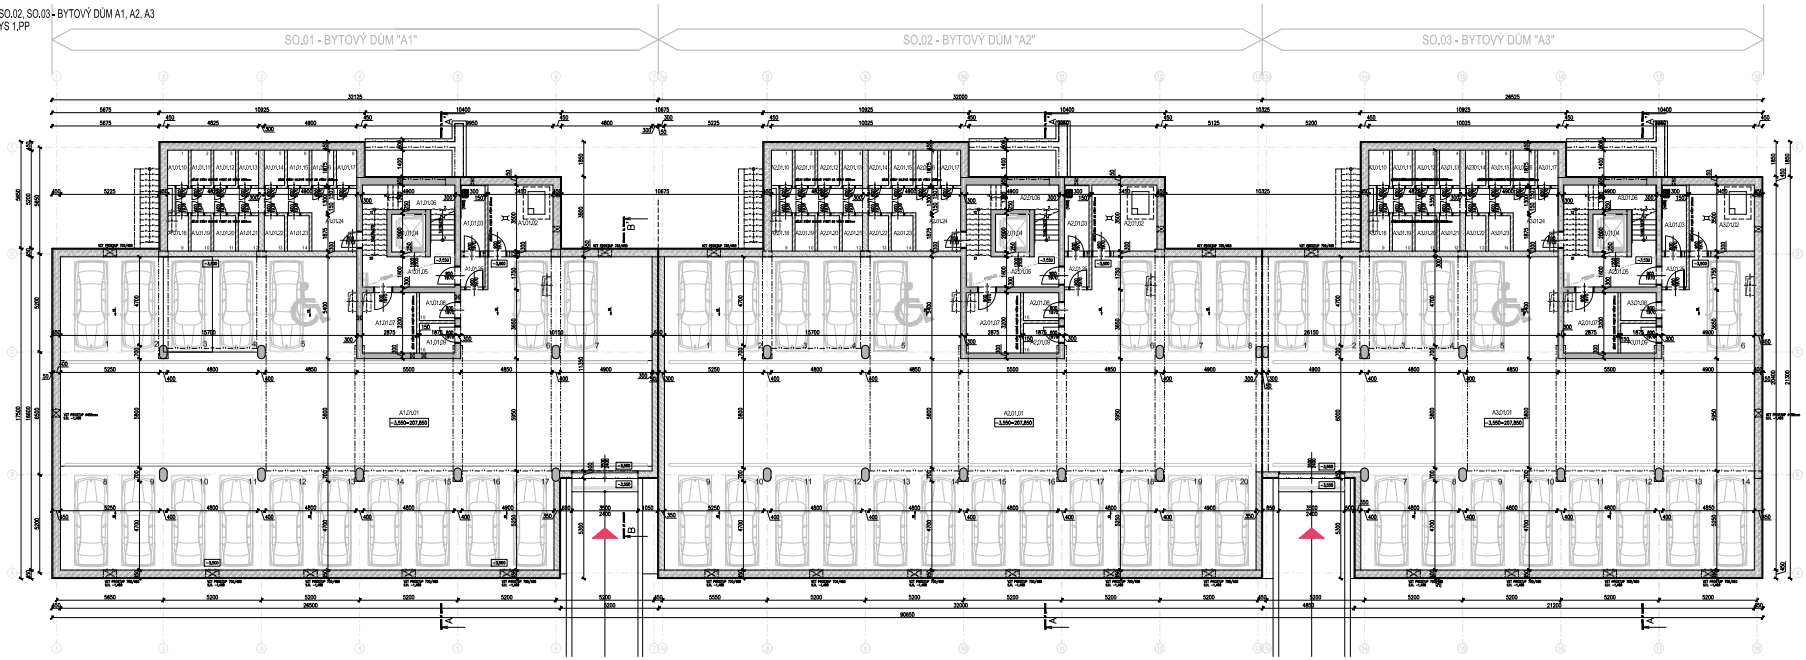

LEGENDA MÍSTNOSTÍ - SO.01 - A1 BYTOVÝ DŮM - 1.PP						
Označení viz výkresy	Číslo místnosti	Plocha [m²]	Povrchy Podlaha	Stěny	Poznámka	
SPOLEČNÉ ZONY BYTOVÉHO DOMU						

LEGENDA MATERIÁLŮ

- ZDIVO OBVODOVÉ Z CHEULNÍCH BLOKŮ –THERM 40 P+D
- ZDIVO VNITŘNÍ Z CHEULNÍCH BLOKŮ –THERM 30 P+D
- ZDIVO PŘÍČKOVÉ – PŘÍČKOVKY 14 P+D
- ŽELEZOBETON
- PROSTÝ BETON
- ROSTLÝ TERÉN

LEGENDA MÍSTNOSTÍ - SO.02 - A2 BYTOVÝ DŮM - 1.PP						
Označení viz výkresy	Číslo místnosti	Plocha [m²]	Povrchy Podlaha	Stěny	Poznámka	
SPOLEČNÉ ZONY BYTOVÉHO DOMU						

POZNÁMKY

- OBVODOVÉ ZDIVO SUTERÉNU JE VYZDĚNO Z KERAMICKÝCH BLOKŮ A BETONOVÝCH TVÁRNIC TL.400mm DLE SOUČASNÝCH ČÍST PROJEKTU
- ZDIVO PŘÍČEK U SKLEPNÍCH KÓJÍ VYZDÍT DO VÝŠKY 2800mm NAD PODLAHU SUTERÉNU
- DVEŘE Z KONSTRUKCE PŘÍČEK OCHRANÝCH KÓJÍ DOSADIT V ROZMĚRU SUTERÉNNÍ BOČNÍ STANY.
- NA ZÁKLADOVÉ ZÓNĚ DELŠÍ 1,200mm JE PROVEDEN SPÁDOVÝ BETON TL.100-150mm, KTERÝ JE VYZTUŽEN KARI SÍTÍ
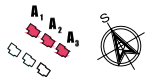
LEGENDA MÍSTNOSTÍ - SO.03 - A3 BYTOVÝ DŮM - 1.PP						
Označení viz výkresy	Číslo místnosti	Plocha [m²]	Povrchy Podlaha	Stěny	Poznámka	
SPOLEČNÉ ZONY BYTOVÉHO DOMU						
