PŮDORYS 05.NP
M 1:100

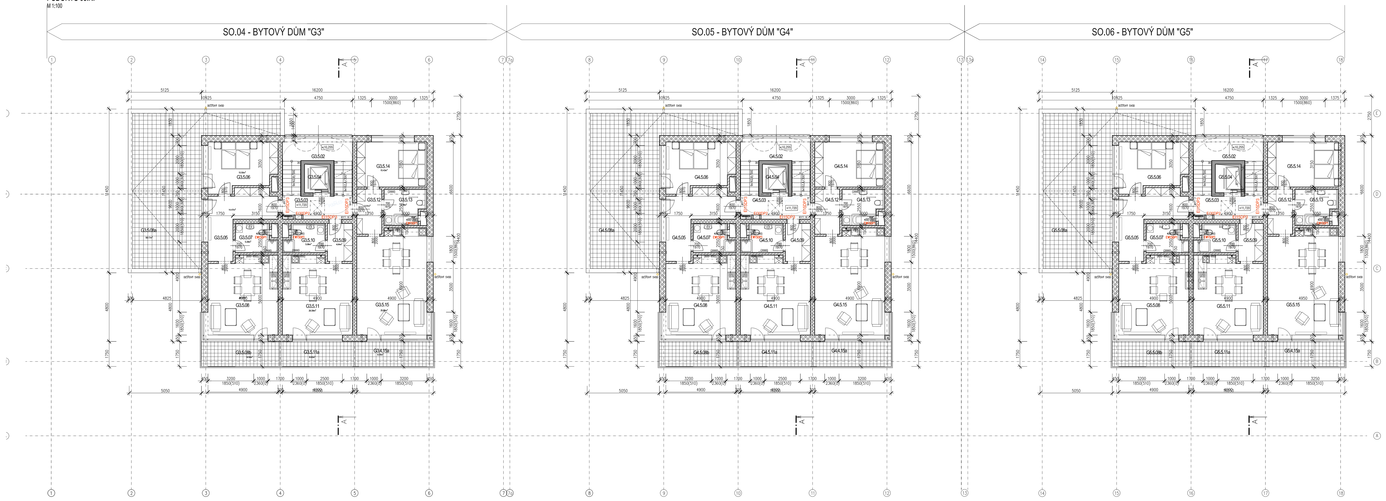

LEGENDA MATERIÁLU

- ZDIVO OBVODOVÉ Z CHELVATÝCH BLOKŮ - TVĚRNÝ 44 PROFI
- ZDIVO OBVODOVÉ Z CHELVATÝCH BLOKŮ - TVĚRNÝ 40 PROFI
- ZDIVO VNITŘNÍ Z CHELVATÝCH BLOKŮ - TVĚRNÝ MVÁ 30 P+D
- ZDIVO PŘEDSTĚNOVÉ - PŘEDSTĚNY YTONG
- ŽELEZOBETON
- PROSTÝ BETON
- ROSTLÝ TERÉN

LEGENDA MÍSTNOSTÍ - SO.04 - G3 BYTOVÝ DŮM 5.NP

Označení místnosti	Účel místnosti	Plocha [m2]	Povrchy Podlaha	Stěny	Poznámka
SPOLEČNÉ ZÁZEMÍ BYTOVÉHO DOMU					
05.S.01	CHODBA	12,81	KERAM. DLAŽBA	AKRYLNÍ BARVA	STAVEBNÍ SDK, CELKOVÁ VÝŠKA
05.S.02	CHODBA	16,16	KERAM. DLAŽBA	SDK PŘÍČKA D 1 PO 30 MM	STAVEBNÍ SDK, CELKOVÁ VÝŠKA
05.S.03	VÝTAH	1,85	-	-	-
BYT G.1.7					
05.G.05	CHODBA	14,47	KERAM. DLAŽBA	AKRYLNÍ BARVA	STAVEBNÍ SDK, CELKOVÁ VÝŠKA
05.G.06	LOŽNICE	15,30	LAMINÁT PODLAHA	AKRYLNÍ BARVA	AK. LÍTÍ
05.G.07	KOUPELNA	3,26	KERAM. DLAŽBA	AKRYLNÍ BARVA	STAVEBNÍ SDK, CELKOVÁ VÝŠKA
05.G.9b	LOŽEK	9,94	LAMINÁT PODLAHA	AKRYLNÍ BARVA	STAVEBNÍ SDK, CELKOVÁ VÝŠKA
BYT G.1.8					
05.G.10	CHODBA	4,44	KERAM. DLAŽBA	AKRYLNÍ BARVA	STAVEBNÍ SDK, CELKOVÁ VÝŠKA
05.G.11	KOUPELNA + WC	5,06	KERAM. DLAŽBA	AKRYLNÍ BARVA	STAVEBNÍ SDK, CELKOVÁ VÝŠKA
05.G.12	OBÝVACÍ PŘEDS + KUCHYŇ	26,37	LAMINÁT PODLAHA	AKRYLNÍ BARVA	STAVEBNÍ SDK, CELKOVÁ VÝŠKA
05.G.9a	LOŽEK	8,82	KERAM. DLAŽBA	AKRYLNÍ BARVA	STAVEBNÍ SDK, CELKOVÁ VÝŠKA
BYT G.1.9					
05.G.15	CHODBA	3,31	KERAM. DLAŽBA	AKRYLNÍ BARVA	STAVEBNÍ SDK, CELKOVÁ VÝŠKA
05.G.16	KOUPELNA + WC	6,78	KERAM. DLAŽBA	AKRYLNÍ BARVA	STAVEBNÍ SDK, CELKOVÁ VÝŠKA
05.G.17	LOŽNICE	15,42	LAMINÁT PODLAHA		AK. LÍTÍ
05.G.18	OBÝVACÍ PŘEDS + KUCHYŇ	35,88	LAMINÁT PODLAHA	AKRYLNÍ BARVA	STAVEBNÍ SDK, CELKOVÁ VÝŠKA
05.G.9b	LOŽEK	9,34	KERAM. DLAŽBA		STAVEBNÍ SDK, CELKOVÁ VÝŠKA

LEGENDA MÍSTNOSTÍ - SO.05 - G4 BYTOVÝ DŮM 5.NP

Označení místnosti	Účel místnosti	Plocha [m2]	Povrchy Podlaha	Stěny	Poznámka
SPOLEČNÉ ZÁZEMÍ BYTOVÉHO DOMU					
05.S.01	CHODBA	12,81	KERAM. DLAŽBA	AKRYLNÍ BARVA	STAVEBNÍ SDK, CELKOVÁ VÝŠKA
05.S.02	CHODBA	16,16	KERAM. DLAŽBA	SDK PŘÍČKA D 1 PO 30 MM	STAVEBNÍ SDK, CELKOVÁ VÝŠKA
05.S.04	VÝTAH	1,85	-	-	-
BYT G.1.7					
05.G.05	CHODBA	14,47	KERAM. DLAŽBA	AKRYLNÍ BARVA	STAVEBNÍ SDK, CELKOVÁ VÝŠKA
05.G.06	LOŽNICE	15,30	LAMINÁT PODLAHA	AKRYLNÍ BARVA	AK. LÍTÍ
05.G.07	KOUPELNA	3,26	KERAM. DLAŽBA	AKRYLNÍ BARVA	STAVEBNÍ SDK, CELKOVÁ VÝŠKA
05.G.08	SAUNA+BUFAND PAKU	28,57	LAMINÁT PODLAHA	AKRYLNÍ BARVA	STAVEBNÍ SDK, CELKOVÁ VÝŠKA
05.G.09a	SENIOR	58,17	KERAM. DLAŽBA	AKRYLNÍ BARVA	STAVEBNÍ SDK, CELKOVÁ VÝŠKA
05.G.9b	LOŽEK	9,94	LAMINÁT PODLAHA	AKRYLNÍ BARVA	STAVEBNÍ SDK, CELKOVÁ VÝŠKA
BYT G.1.8					
05.G.10	CHODBA	4,44	KERAM. DLAŽBA	AKRYLNÍ BARVA	STAVEBNÍ SDK, CELKOVÁ VÝŠKA
05.G.11	KOUPELNA + WC	5,06	KERAM. DLAŽBA	AKRYLNÍ BARVA	STAVEBNÍ SDK, CELKOVÁ VÝŠKA
05.G.12	OBÝVACÍ PŘEDS + KUCHYŇ	26,37	LAMINÁT PODLAHA	AKRYLNÍ BARVA	STAVEBNÍ SDK, CELKOVÁ VÝŠKA
05.G.9a	LOŽEK	8,82	KERAM. DLAŽBA	AKRYLNÍ BARVA	STAVEBNÍ SDK, CELKOVÁ VÝŠKA
BYT G.1.9					
05.G.15	CHODBA	3,31	KERAM. DLAŽBA	AKRYLNÍ BARVA	STAVEBNÍ SDK, CELKOVÁ VÝŠKA
05.G.16	KOUPELNA + WC	6,78	KERAM. DLAŽBA	AKRYLNÍ BARVA	STAVEBNÍ SDK, CELKOVÁ VÝŠKA
05.G.17	LOŽNICE	15,42	LAMINÁT PODLAHA		AK. LÍTÍ
05.G.18	OBÝVACÍ PŘEDS + KUCHYŇ	35,88	LAMINÁT PODLAHA	AKRYLNÍ BARVA	STAVEBNÍ SDK, CELKOVÁ VÝŠKA
05.G.9b	LOŽEK	9,34	KERAM. DLAŽBA		STAVEBNÍ SDK, CELKOVÁ VÝŠKA

LEGENDA MÍSTNOSTÍ - SO.06 - G5 BYTOVÝ DŮM 5.NP

Označení místnosti	Účel místnosti	Plocha [m2]	Povrchy Podlaha	Stěny	Poznámka
SPOLEČNÉ ZÁZEMÍ BYTOVÉHO DOMU					
05.S.01	CHODBA	12,81	KERAM. DLAŽBA	AKRYLNÍ BARVA	STAVEBNÍ SDK, CELKOVÁ VÝŠKA
05.S.02	CHODBA	16,16	KERAM. DLAŽBA	SDK PŘÍČKA D 1 PO 30 MM	STAVEBNÍ SDK, CELKOVÁ VÝŠKA
05.S.04	VÝTAH	1,85	-	-	-
BYT G.1.7					
05.G.05	CHODBA	14,47	KERAM. DLAŽBA	AKRYLNÍ BARVA	STAVEBNÍ SDK, CELKOVÁ VÝŠKA
05.G.06	LOŽNICE	15,30	LAMINÁT PODLAHA	AKRYLNÍ BARVA	AK. LÍTÍ
05.G.07	KOUPELNA	3,26	KERAM. DLAŽBA	AKRYLNÍ BARVA	STAVEBNÍ SDK, CELKOVÁ VÝŠKA
05.G.08	SAUNA+BUFAND PAKU	28,57	LAMINÁT PODLAHA	AKRYLNÍ BARVA	STAVEBNÍ SDK, CELKOVÁ VÝŠKA
05.G.09a	SENIOR	58,17	KERAM. DLAŽBA	AKRYLNÍ BARVA	STAVEBNÍ SDK, CELKOVÁ VÝŠKA
05.G.9b	LOŽEK	9,94	LAMINÁT PODLAHA	AKRYLNÍ BARVA	STAVEBNÍ SDK, CELKOVÁ VÝŠKA
BYT G.1.8					
05.G.10	CHODBA	4,44	KERAM. DLAŽBA	AKRYLNÍ BARVA	STAVEBNÍ SDK, CELKOVÁ VÝŠKA
05.G.11	KOUPELNA + WC	5,06	KERAM. DLAŽBA	AKRYLNÍ BARVA	STAVEBNÍ SDK, CELKOVÁ VÝŠKA
05.G.12	OBÝVACÍ PŘEDS + KUCHYŇ	26,37	LAMINÁT PODLAHA	AKRYLNÍ BARVA	STAVEBNÍ SDK, CELKOVÁ VÝŠKA
05.G.9a	LOŽEK	8,82	KERAM. DLAŽBA	AKRYLNÍ BARVA	STAVEBNÍ SDK, CELKOVÁ VÝŠKA
BYT G.1.9					
05.G.15	CHODBA	3,31	KERAM. DLAŽBA	AKRYLNÍ BARVA	STAVEBNÍ SDK, CELKOVÁ VÝŠKA
05.G.16	KOUPELNA + WC	6,78	KERAM. DLAŽBA	AKRYLNÍ BARVA	STAVEBNÍ SDK, CELKOVÁ VÝŠKA
05.G.17	LOŽNICE	15,42	LAMINÁT PODLAHA		AK. LÍTÍ
05.G.18	OBÝVACÍ PŘEDS + KUCHYŇ	35,88	LAMINÁT PODLAHA	AKRYLNÍ BARVA	STAVEBNÍ SDK, CELKOVÁ VÝŠKA
05.G.9b	LOŽEK	9,34	KERAM. DLAŽBA		STAVEBNÍ SDK, CELKOVÁ VÝŠKA

±0,000 = 211,300 B.p.v.

AUTOR PROJEKTOVÉ DOKUMENTACE

VED. PROJEKTU: Ing. arch. Petr Kolínek
ARCH. ŘEŠENÍ: Ing. arch. Petr Kolínek
ZODP. PROJEKTANT: Ing. arch. Petr Kolínek
IČ: 70888337
OBOR: PBS
STUPEŇ: DSP
MÍSTO STAVBY: OLOMOUC - POVEL - SLAVONÍNSKÁ ULICE BYTOVÉ DOMY

OLMPROJEKT OLOMOUC, a.s.
Tř. Míru 7, 772 20 Olomouc
IČO: 25840359 DIČ: CZ25840359
tel: 585225350 fax: 585225358
www.olmprojekt.com

OBJEDNATEL: Statutární město Olomouc, Horní náměstí 583, 779 00 Olomouc

STAVEBNÍ OBJEKT / PROVOZNÍ SOUBOR: SO.04, SO.05, SO.06 - BYTOVÝ DŮM - G3,G4,G5

ARCHITEKTONICKO - STAVEBNÍ ŘEŠENÍ

PŮDORYS 05.NP

ČÍSLO ZAK.: P+PZ21014/02
DATUM: 06/2021
LIST: -
MĚŘÍTKO: 1:100
STR. ČÍSLO: D2.1
ČÍSLO VÝKRESU: 08