


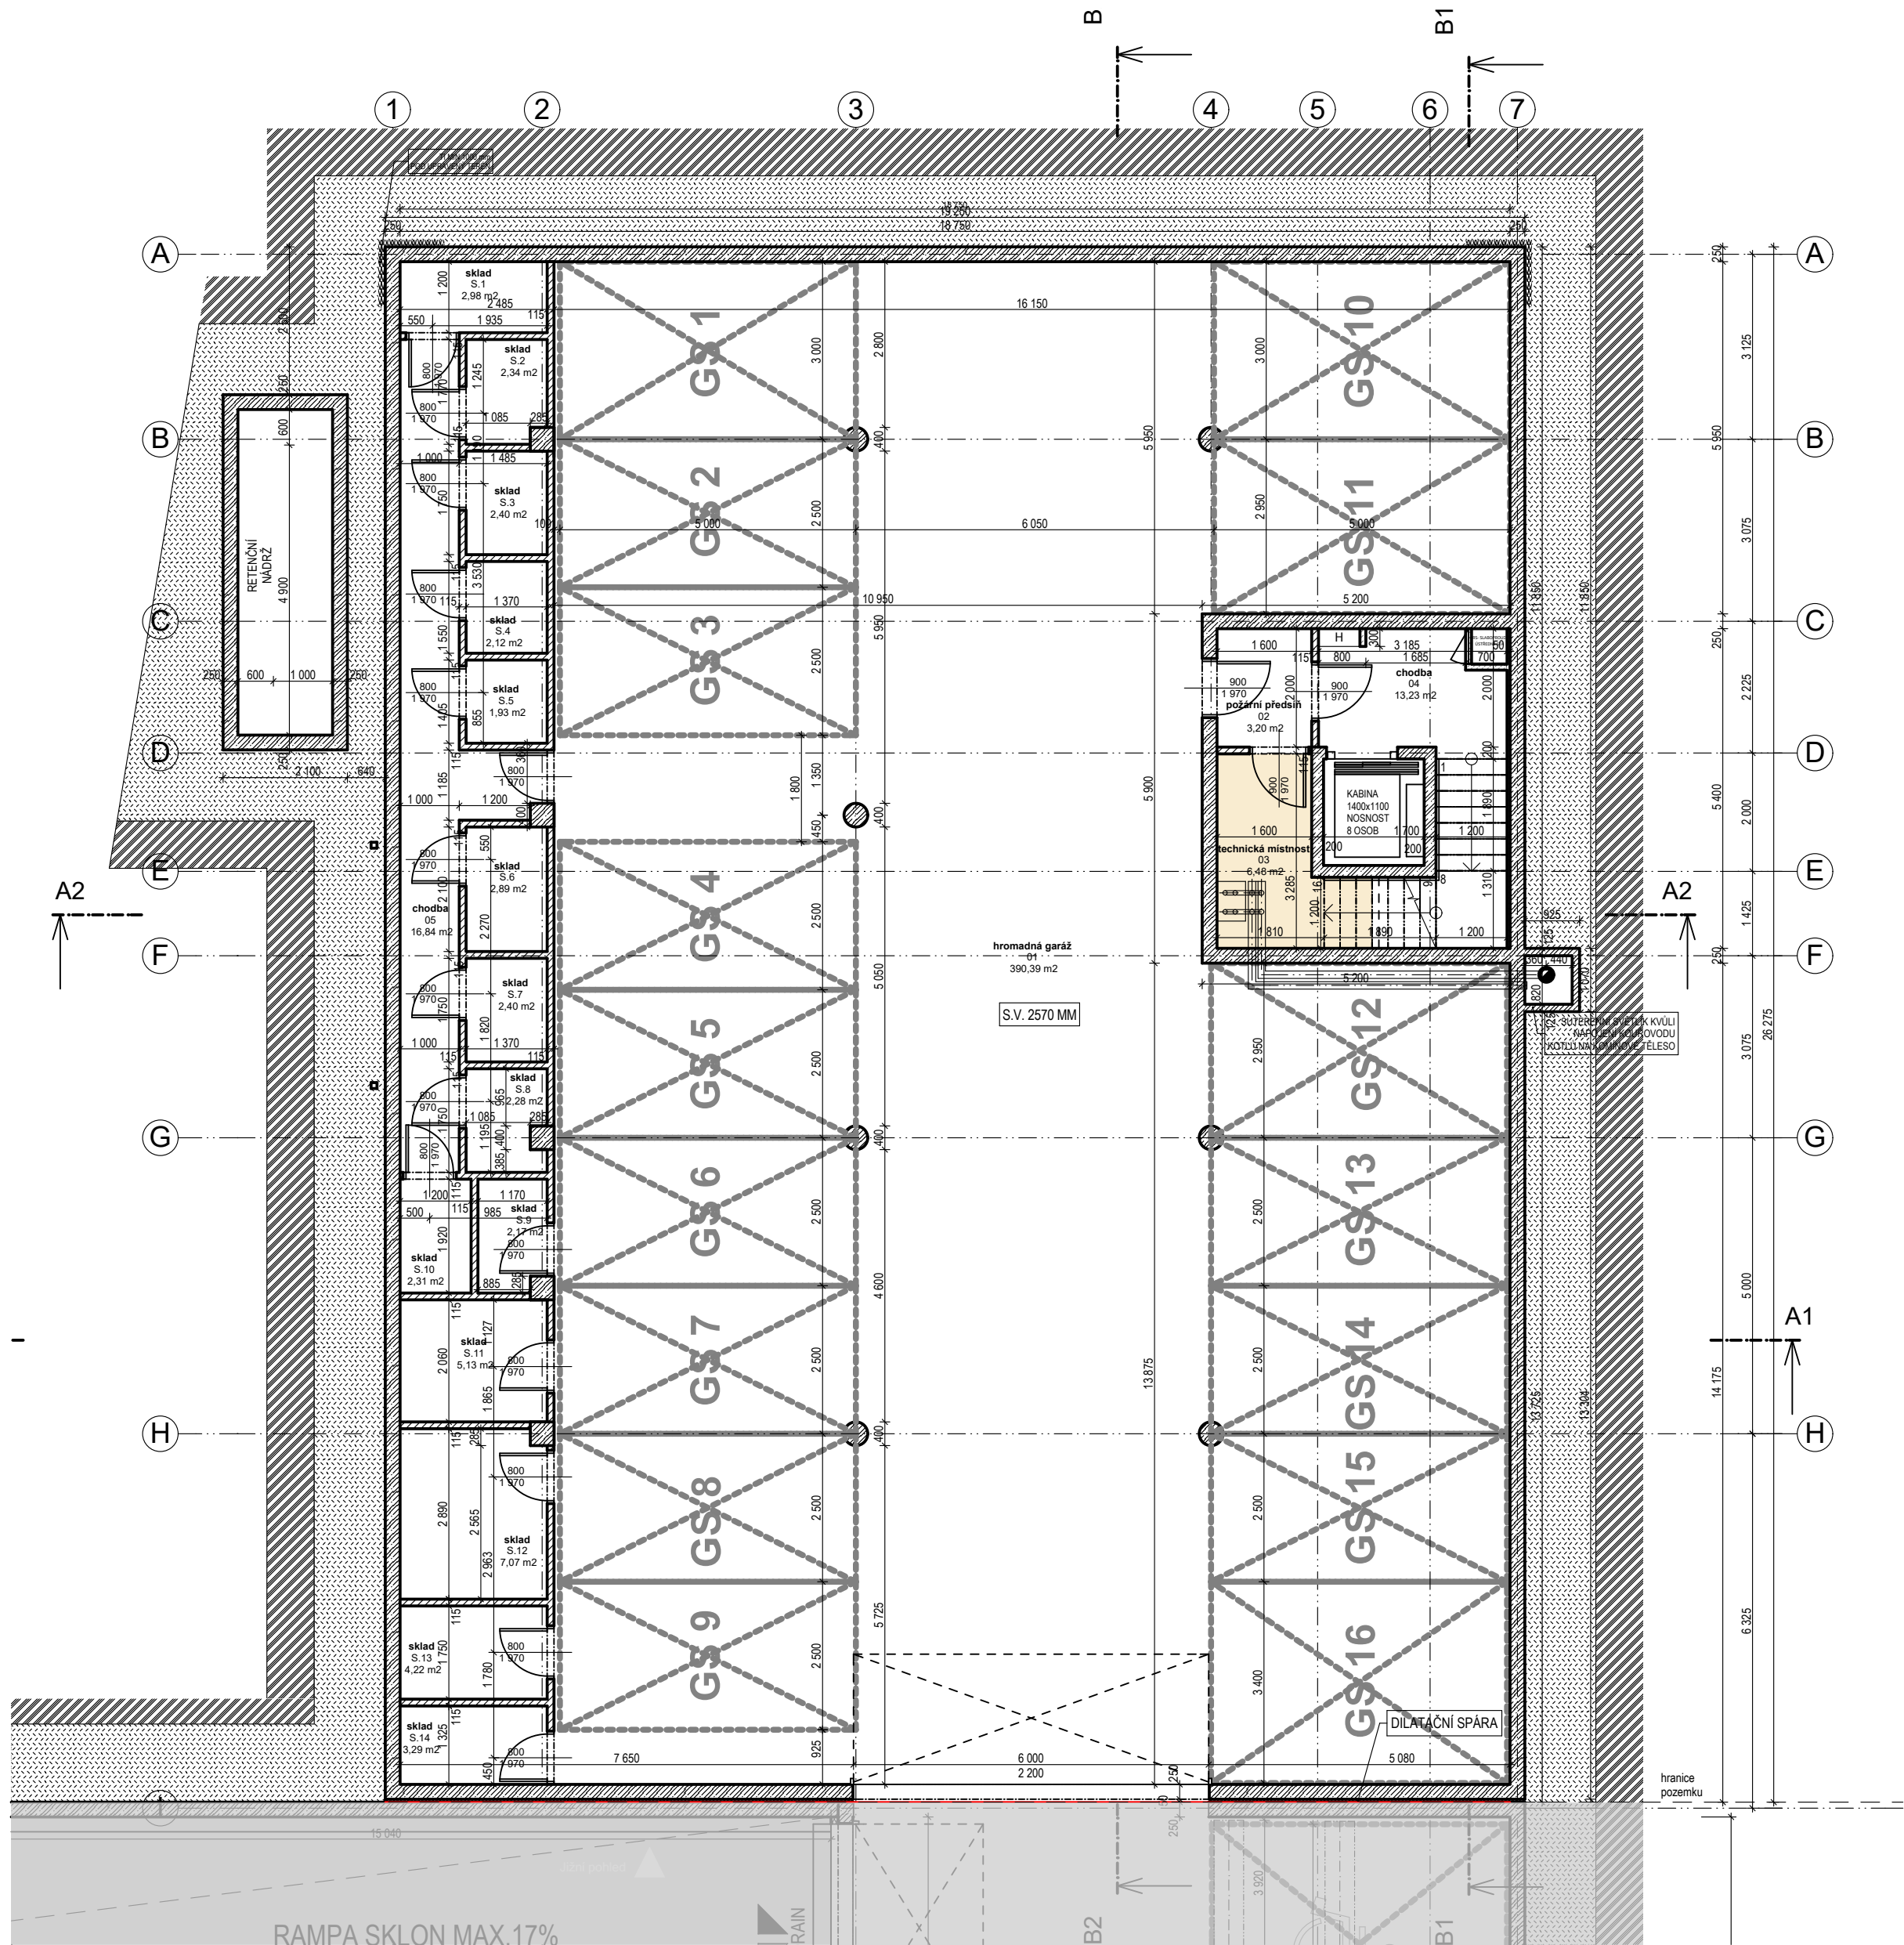

TABULKA MÍSTNOSTÍ 1.PP						
ID	Č.	Název místnosti	Plocha (m2)	Podlaha	Povrchy stěn	Podhled
S	S.1	sklad	2,98	Keram. dlažba	Sádrová omítka	
S	S.10	sklad	2,31	Keram. dlažba	Sádrová omítka	
S	S.11	sklad	5,13	Keram. dlažba	Sádrová omítka	
S	S.12	sklad	7,07	Keram. dlažba	Sádrová omítka	
S	S.13	sklad	4,22	Keram. dlažba	Sádrová omítka	
S	S.14	sklad	3,29	Keram. dlažba	Sádrová omítka	
S	S.2	sklad	2,34	Keram. dlažba	Sádrová omítka	
S	S.3	sklad	2,40	Keram. dlažba	Sádrová omítka	
S	S.4	sklad	2,12	Keram. dlažba	Sádrová omítka	
S	S.5	sklad	1,93	Keram. dlažba	Sádrová omítka	
S	S.6	sklad	2,89	Keram. dlažba	Sádrová omítka	
S	S.7	sklad	2,40	Keram. dlažba	Sádrová omítka	
S	S.8	sklad	2,28	Keram. dlažba	Sádrová omítka	
S	S.9	sklad	2,17	Keram. dlažba	Sádrová omítka	
			43,53 m2			
SP	01	hromadná garáž	390,39	HI stěrka	Sádrová omítka	
SP	02	požární předstěn	3,20	epoxid. nátěr	Sádrová omítka	
SP	03	technická místnost	6,48	epoxid. nátěr	Sádrová omítka	
SP	04	chodba	13,23	epoxid. nátěr	Sádrová omítka	
SP	05	chodba	16,84	epoxid. nátěr	Sádrová omítka	
			430,14 m2			
			473,67 m2			

NÁZEV AKCE:		BYTOVÝ DŮM DVOŘÁKOVA		GENERÁLNÍ PROJEKTANT:	
				SIMPLONPOWER	
				SIMPLON POWER s.r.o.	
				Tř. Svornosti 1177/57, Olomouc 779 00	
OBSAH VÝKRESU:		MĚŘÍTKO:		KÓD PROJEKTU:	
PŮDORYS 1.PP		1:100		DVO2	