


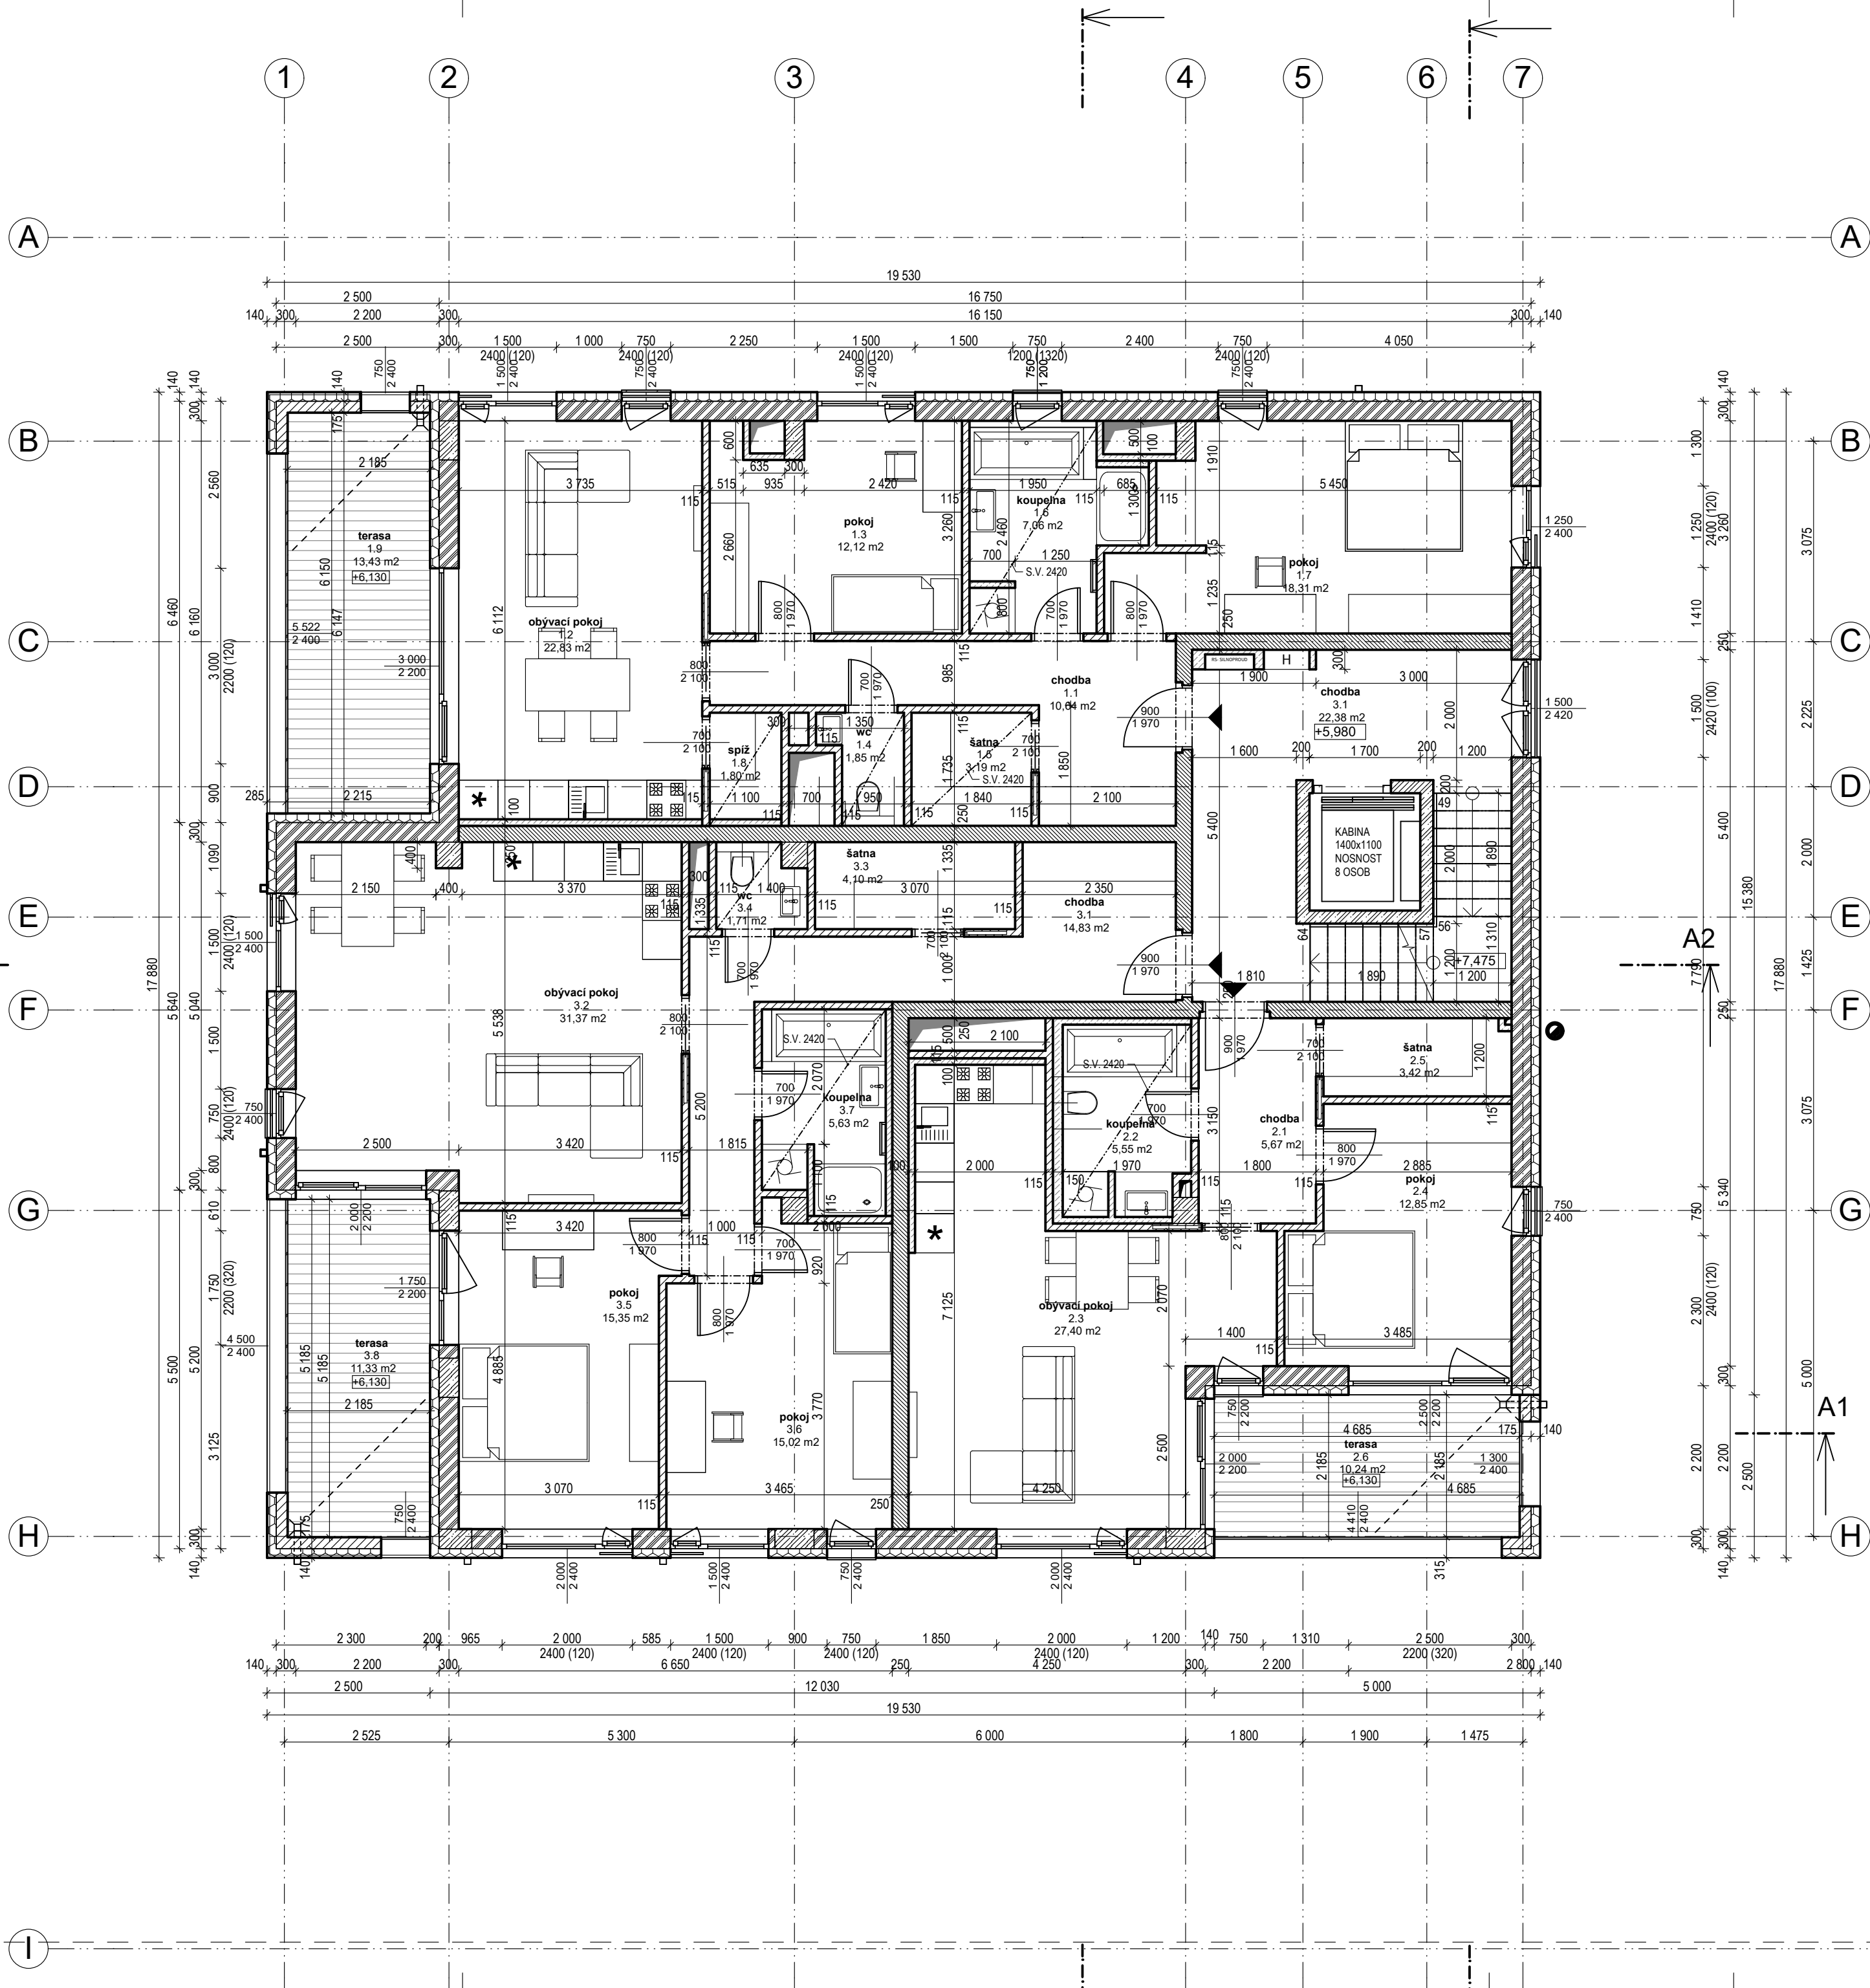

| TABULAK MÍSTNOSTÍ 3.NP |     |                 |             |                |                |        |
|------------------------|-----|-----------------|-------------|----------------|----------------|--------|
| ID                     | Č.  | Název místnosti | Plocha (m2) | Podlaha        | Povrchy stěn   | Pohled |
| 1                      | 1.1 | chodba          | 10,64       | laminát. desky | Sádrová omítka |        |
| 1                      | 1.2 | obývací pokoj   | 22,83       | laminát. desky | Sádrová omítka |        |
| 1                      | 1.3 | pokoj           | 12,12       | laminát. desky | Sádrová omítka |        |
| 1                      | 1.4 | wc              | 1,85        | Keram. dlažba  | keram. obklad  | sdk    |
| 1                      | 1.5 | šatna           | 3,19        | laminát. desky | Sádrová omítka | sdk    |
| 1                      | 1.6 | koupelna        | 7,06        | Keram. dlažba  | keram. obklad  | sdk    |
| 1                      | 1.7 | pokoj           | 18,31       | laminát. desky | Sádrová omítka |        |
| 1                      | 1.8 | spíž            | 1,80        | laminát. desky | Sádrová omítka | sdk    |
| 1                      | 1.9 | terasa          | 13,43       | wpc prkna      |                |        |
|                        |     |                 | 91,23 m2    |                |                |        |
| 2                      | 2.1 | chodba          | 5,67        | laminát. desky | Sádrová omítka |        |
| 2                      | 2.2 | koupelna        | 5,55        | Keram. dlažba  | keram. obklad  | sdk    |
| 2                      | 2.3 | obývací pokoj   | 27,40       | laminát. desky | Sádrová omítka |        |
| 2                      | 2.4 | pokoj           | 12,85       | laminát. desky | Sádrová omítka |        |
| 2                      | 2.5 | šatna           | 3,42        | laminát. desky | Sádrová omítka |        |
| 2                      | 2.6 | terasa          | 10,24       | wpc prkna      |                |        |
|                        |     |                 | 65,13 m2    |                |                |        |
| 3                      | 3.1 | chodba          | 14,83       | laminát. desky | Sádrová omítka |        |
| 3                      | 3.2 | obývací pokoj   | 31,37       | laminát. desky | Sádrová omítka |        |
| 3                      | 3.3 | šatna           | 4,10        | laminát. desky | Sádrová omítka |        |
| 3                      | 3.4 | wc              | 1,71        | Keram. dlažba  | keram. obklad  | sdk    |
| 3                      | 3.5 | pokoj           | 15,35       | laminát. desky | Sádrová omítka |        |
| 3                      | 3.6 | pokoj           | 15,02       | laminát. desky | Sádrová omítka |        |
| 3                      | 3.7 | koupelna        | 5,63        | Keram. dlažba  |                | sdk    |
| 3                      | 3.8 | terasa          | 11,33       | wpc prkna      |                |        |
|                        |     |                 | 99,34 m2    |                |                |        |
| SP                     | 3.1 | chodba          | 22,38       | Keram. dlažba  | Sádrová omítka |        |
|                        |     |                 | 22,38 m2    |                |                |        |
|                        |     |                 | 278,08 m2   |                |                |        |

LEGENDA MATERIÁLŮ

1

ZDIVO Z KERAMICKÝCH TVÁRNIC POROTHERM 30 P+D PRO PŘESNÉ ZDĚNÍ 300 MM

2

ZDIVO Z KERAMICKÝCH TVÁRNIC POROTHERM 30 PROFI PRO PŘESNÉ ZDĚNÍ 300 MM

3

ZDIVO PRŮČEK Z KERAMICKÝCH TVÁRNIC POROTHERM 11,5 PRO PŘESNÉ ZDĚNÍ 150 MM

4

ZDIVO AKUSTICKÉ Z KERAMICKÝCH TVÁRNIC POROTHERM AKU SYM ZDĚNÉ NA VÁPENOCEMENTOVOU OMÍTKU 280 MM

5

ZDIVO PRÍZDÍVEK YTONG 100 AŽ 150 MM

6

SÁDROKARTONOVÁ PŘÍČKA S NOSNOU KONSTRUKCÍ

7

ŽELEZOBETONOVÁ MONOLITICKÁ KONSTRUKCE - OCEĽ A TRÍDA BETONU VIZ. KONSTRUKČNÍ ČÁST

8

PROSTÝ BETON - TRÍDA BETONU VIZ. KONSTRUKČNÍ ČÁST

9

TEPELNÁ ISOLACE POLYSTYREN / MINERÁLNÍ VATA TYP VIZ. SKLADBY KONSTRUKCÍ

10

NASYPANÁ ZHUTNĚNÁ ZEMINA

11

ROSTLÁ ZEMINA

12

KAMENNÁ DRŤ FRAKCE 16/32

13

KAČÍREK FRAKCE 16/32

14

PODLAHOVÁ KONSTRUKCE - TYP VIZ. SKLADBY KONSTRUKCÍ

15

KRYTINA TERASA - TYP VIZ. SKLADBY KONSTRUKCÍ

16

ZATRAVNĚNÉ PLOCHY

17

ZPEVNĚNÉ PLOCHY - BETONOVÁ DLAŽBA

18

PLOCHY ZELENÝCH STŘECH

19

ZPEVNĚNÁ PLOCHA KOMUNIKACE

20

PLOCHY TERAS - DLAŽBA

21

PLOCHY TERAS - WPC PRKNA

LEGENDA MÍSTNOSTÍ

UKLIDOVÉ MÍSTNOSTI

TECHNICKÉ MÍSTNOSTI

LEGENDA ZNAČENÍ

PODHLÉD ROVNÝ  
s.v. 2420

SPÁDOVÁNÍ PLOCHÝCH STŘECH  
1%  
80°

VSTUP DO OBJEKTU

VSTUP DO BYTU

VJEZD DO GARÁŽÍ

S

**POZNÁMKA**  
1. VÝŠKA PARAPETU OKEN JE VZTAŽENA K HORNÍ HRANĚ STROPNÍ KONSTRUKCE  
2. JEDNOTNÁ VÝŠKA PODHLÉDU = 2420 mm

±0,000 = 219,80

|                                                        |                            |                                                               |  |
|--------------------------------------------------------|----------------------------|---------------------------------------------------------------|--|
| INVESTOR:<br>Rezidence Dvořákova s.r.o.                |                            | GENERÁLNÍ PROJEKTANT:<br><b>SIMPLONPOWER</b>                  |  |
| NÁZEV AKCE:                                            |                            | SIMPLON POWER s.r.o.<br>Tř. Svornosti 1177/57, Olomouc 779 00 |  |
| BYTOVÝ DŮM DVOŘÁKOVA - II. ETAPA                       |                            |                                                               |  |
| STAVEBNÍ OBJEKT:<br>SO.BD                              |                            | AUTORIZACE:                                                   |  |
| ČÁST DOKUMENTACE:<br>ARCHITEKTONICKÉ A STAVEBNÍ ŘEŠENÍ |                            |                                                               |  |
| SUBDODAVATEL:<br>---                                   |                            |                                                               |  |
| OBSAH VÝKRESU:<br><b>PŮDORYS 3.NP</b>                  |                            |                                                               |  |
| ČÍSLO VÝKRESU:<br>D.1.1 b.4                            | MĚŘÍTKO:<br>1:75           | PARÉ ČÍSLO:                                                   |  |
| STUPEŇ PD:<br>DSP                                      | DATUM:<br>2/2019           |                                                               |  |
| ARCHITEKT:<br>Jaroslav Neischl                         | ZPRACOVAL:<br>Michal Bobek | KÓD PROJEKTU:<br><b>DVO2</b>                                  |  |