


PŮDORYS 3.NP

1:1, 1:100

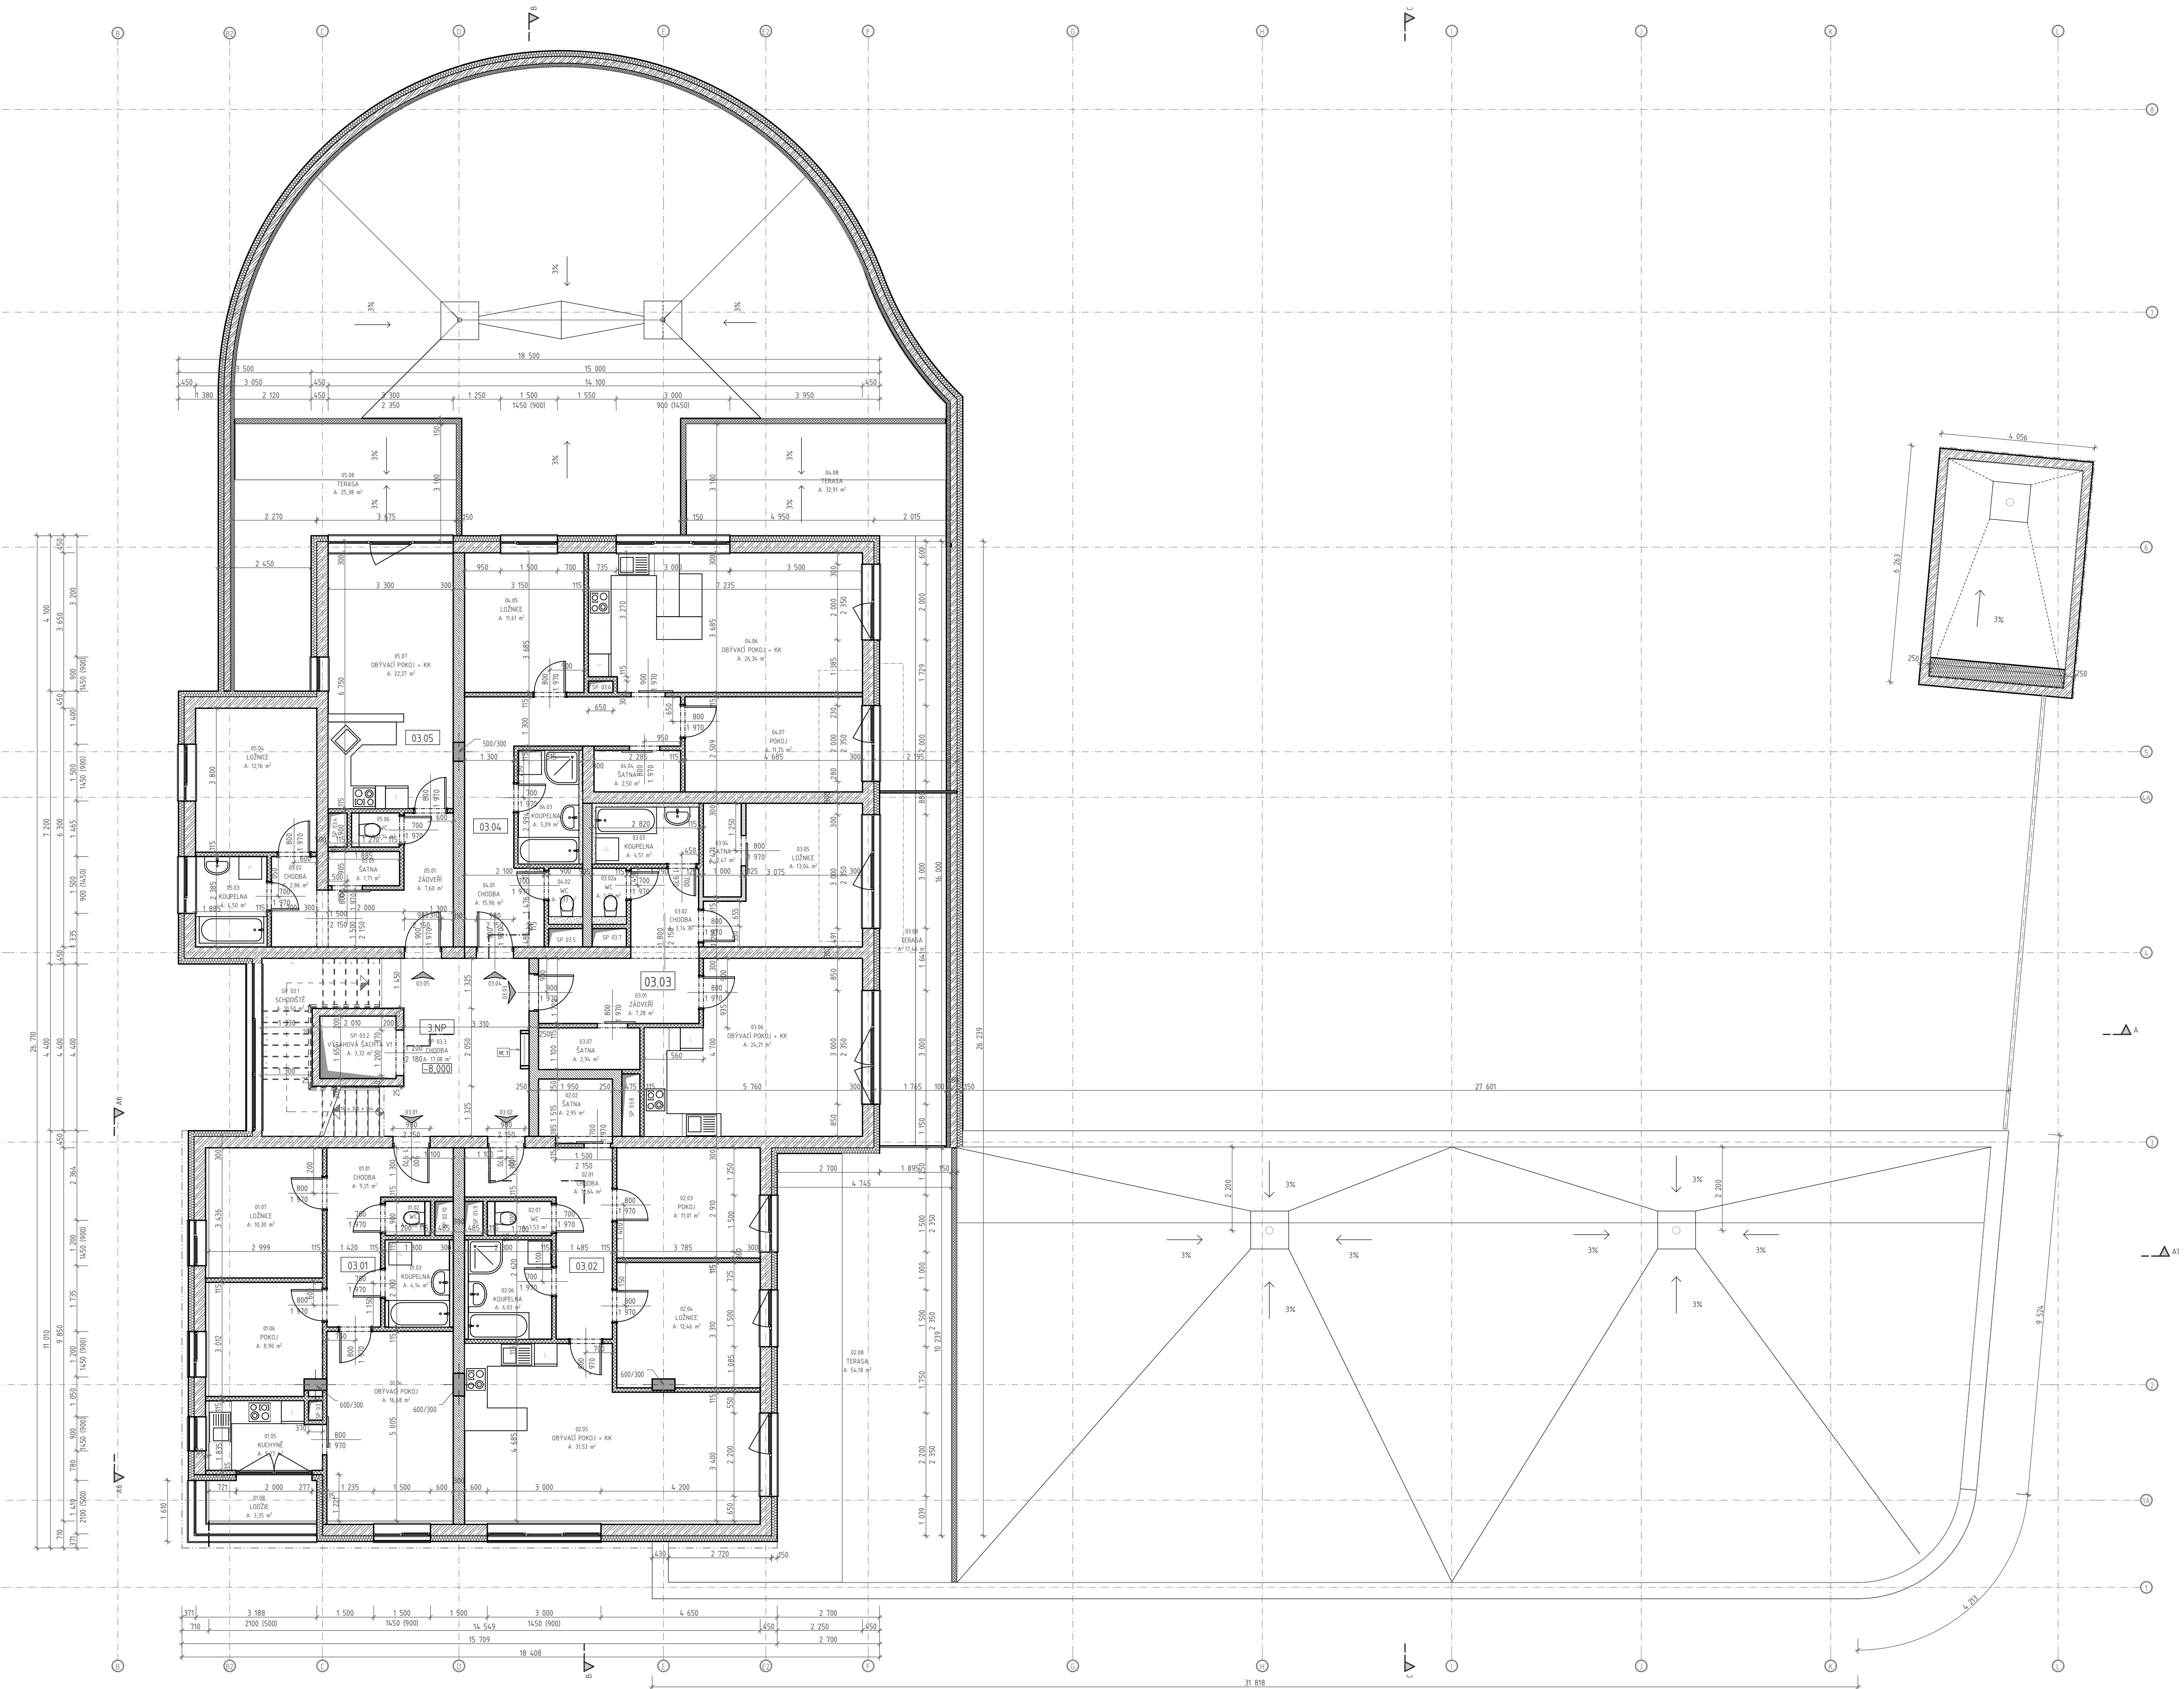

OZN.	NÁZEV MÍSTNOSTI	PLOCHA [m2]	OZN.	NÁZEV MÍSTNOSTI	PLOCHA [m2]
BYT 03.01 3+1			04.03	KOUPELNA	5,09
01.01	CHODBA	9,21	04.04	ŠATNA	2,50
01.02	WC	1,08	04.05	LOŽNICE	11,61
01.03	KOUPELNA	4,14	04.06	OBÝVACÍ POKOJ + KK	26,34
01.04	OBÝVACÍ POKOJ	16,68	04.07	POKOJ	11,75
01.05	KUCHYŇE	5,27			74,58 m2
01.06	POKOJ	8,90	BYT 03.04 3+KK		
01.07	LOŽNICE	10,30	04.08	TERASA	32,91
	55,58 m2			32,91 m2	
BYT 03.01 3+1			BYT 03.05 2+KK		
01.08	LODŽIE	3,35	05.01	ŽÁDVEŘÍ	7,60
	3,35 m2		05.02	CHODBA	2,86
BYT 03.02 3+KK			05.03	KOUPELNA	4,50
02.01	CHODBA	10,64	05.04	LOŽNICE	12,16
02.02	ŠATNA	2,95	05.05	ŠATNA	1,71
02.03	POKOJ	11,01	05.06	WC	1,14
02.04	LOŽNICE	12,46	05.07	OBÝVACÍ POKOJ + KK	22,27
02.05	OBÝVACÍ POKOJ + KK	31,53			52,24 m2
02.06	KOUPELNA	6,03	BYT 03.05 2+KK		
02.07	WC	1,53	05.08	TERASA	25,38
	76,15 m2			25,38 m2	
BYT 03.02 3+KK			SP 03		
02.08	TERASA	54,18	SP 03.1	SCHODIŠTĚ	10,50
	54,18 m2		SP 03.2	VÝTAHOVÁ ŠACHTA ..	3,32
BYT 03.03 2+KK			SP 03.3	CHODBA	17,08
03.01	ŽÁDVEŘÍ	7,28	SP 03.4	ŠACHTA	0,45
03.02	CHODBA	3,74	SP 03.5	ŠACHTA	0,44
03.02a	WC	1,33	SP 03.6	ŠACHTA	0,20
03.03	KOUPELNA	4,51	SP 03.7	ŠACHTA	0,44
03.04	ŠATNA	2,47	SP 03.8	ŠACHTA	0,78
03.05	LOŽNICE	13,04	SP 03.9	ŠACHTA	0,44
03.06	OBÝVACÍ POKOJ + KK	24,21	SP 03.10	ŠACHTA	0,44
03.07	ŠATNA	2,94	SP 03.11	ŠACHTA	0,19
	59,52 m2			34,28 m2	
BYT 03.03 2+KK				485,63 m2	
03.08	TERASA	17,46			
	17,46 m2				
BYT 03.04 3+KK					
04.01	CHODBA	15,96			
04.02	WC	1,33			

- LEGENDA HMOT:
- OBVODOVÉ A NOSNÉ ZDIVO ZE ŽELEZOBETONU
 - TŘÍDA BETONU DLE STATICKÉ ČÁSTI (STĚNY C25/30 XC1 a C30/37 XC1, VE VENKOVNÍM PROSTŘEDÍ MUSÍ VYHOVOVAT TŘÍDE PROSTŘEDÍ XC4 XF1 A V 1 PP S GAR. STÁNÍM XC4 XF2 XD1)
 - ŽELEZOBETONOVÉ SLOUPY TŘÍDA BETONU C35/45 XC1, VENKOVNÍ SLOUPY C35/45 XC4 XF1, V 1PP S GAR. STÁNÍM Z BETONU TŘÍDY C35/45 XC3 XF2 XD1)
 - CHELNÉ VÝPLŇOVÉ NOSNÉ ZDIVO Z CHELNÝCH BLOKŮ POROTHERM 25 A 30 AKU SYM NA MALTU M10 (372x250x238; 247x300x238 mm P15
 - CHELNÉ VÝPLŇOVÉ NOSNÉ ZDIVO Z CHELNÝCH BLOKŮ POROTHERM 30 a 24 P-D (247x300x238; 372x240x238 mm) P10, H. 300 a 240 mm na maltu M10
 - CHELNÉ VÝPLŇOVÉ NOSNÉ ZDIVO Z CHELNÝCH BLOKŮ POROTHERM 14 a 17,5 P-D (497x140(175)x238 mm) P10, H. 140 a 175mm na maltu M10
 - PŘÍČKOVÉ NOSNÉ ZDIVO Z CHELNÝCH BLOKŮ POROTHERM 11,5 P-D (497x115x238 mm) P 10/8, H. 115 mm na maltu M10
 - CHELNÉ VÝPLŇOVÉ NOSNÉ ZDIVO Z CHELNÝCH BLOKŮ POROTHERM 19 A 11,5 AKU NA MALTU M10 (372x190x238; 497x115x238 mm P10
 - PŘÍZDÍVKA Z POROBETONOVÝCH TVÁRNIC YTONG TL. 100 - 200 mm P 5, NA ZOKI TENKOVÝRSTVOU MALTU
 - PŘÍČKA ZE SÁDKOKARTONU NA OCELOVÉ KONSTRUKCI
 - TEPELNÁ IZOLACE - MINERÁLNÍ VATA ISOVER TF PROFI

- POZNÁMKA:
- PŘI PROVÁDĚNÍ STAVBY JE TŘEBA RESPEKTOVAT STATICKÝ VÝPOČET A VŠECHNY POZNÁMKY UVEDENÉ V KONSTRUKČNÍ ČÁSTI PROJEKTOVÉ DOKUMENTACE
 - PROSTUPY PRO INSTALACE BUDOU ŘEŠENY NA STAVBĚ
 - OBJEKT BUDE OPATŘEN FASÁDNÍM KONTAKTNÍM ZATEPLOVACÍM SYSTÉMEM DEKHTHERM S TEPELNÝM IZOLANTEM Z MINERÁLNÍ VATY ISOVER TF PROFI O MIN. H. 150 mm, OSTĚNÍ OTVORŮ ZATEPLIT IZOLACÍ min. H. 50 mm, OKENNÍ OTVORY OPATŘIT DILATAČNÍMI OKENNÍMI LIŠTAMI, NADPRAŽÍ OTVORŮ OPATŘIT OKAPNICOVÝMI ROHOVÝMI LIŠTAMI, ZATEPLOVACÍ SYSTÉM NUTNO PROVÉST DLE PLATNÝCH TECHNOLOGICKÝCH POSTUPŮ VÝROBCE ZATEPLOVACÍHO SYSTÉMU, TEPELNÉ IZOLACE MUSÍ SPLŇOVAT POŽADAVEK TŘÍDY REAKCE NA OHĚN A1, POVRCHOVÁ VRSTVA MUSÍ VYKAZOVAT INDEX ŠÍŘENÍ PLAMENE PO POVRCHU is=0
 - OMÍTKY DVOUVRSTVĚ VÁPENNÉ, HLAZENÉ PLŠTÍ, VČETNĚ PODOMÍTKOVÝCH ROHOVÝCH LIŠT
 - VŠECHNY POHLEDOVÉ OCELOVÉ PRVKY OPATŘIT ŽÁROVÝM ZINKOVÁNÍM
 - KLEMPŘSKÉ VÝROBKY VČETNĚ PARAPETŮ OKEN PROVÉST Z TÍŽN PLECHU

- PROJEKTOVÁ DOKUMENTACE JE VYPRACOVÁNA DLE VYHLÁŠKY č.499/2006 Sb. VE ZNĚNÍ VYHLÁŠKY č. 62/2013 Sb. VE STUPNI DOKUMENTACE PRO STAVEBNÍ POVOLENÍ DLE PŘÍLOHY č.5 K VYHLÁŠCE č. 499/2006 Sb. A NENAHAZUJE DOKUMENTACI PRO PROVEDENÍ STAVBY DLE PŘÍLOHY č.6 VYHLÁŠKY.

±0,000 = +212,000 m.n.m.

VÝŠKOVÝ SYSTÉM: Bpv

SOUŘADNICOVÝ SYSTÉM: S-JTSK

GENERÁLNÍ PROJEKTANT :			ING. JAN BOMBERA		AUTORIZACE ČKAIT 1200895		IČO 126 791 86		Inc. Jan BOMBERA TOLSTÉHO 192/L, 779 00 OLOMOUČ tel. 603 467 841 jan.bombera@gmail.cz						
ZODPOVĚDNÝ PROJEKTANT :			ING. JAN BOMBERA												
VYPRACOVYVAL :			ING. JAN BOMBERA												
PROJESE :			STAVEBNÍ ČÁST		FORMÁT		1 x A1								
STUPEŇ :			ESP		ČÍSLO ZAKÁZKY		P-2019/03		ČÍSLO PARÉ		RAŽITKO				
DATUM :			03/2019		OBR.		OLOMOUC								
INVESTOR :			K - stav stavební a.s., U Pánělný 588/7, 772 00 OLOMOUČ												
AKCE :			"POLYFUNKČNÍ OBJEKT NÁROŽÍ, ul. Schweitzerova, OLOMOUČ" na parcele č. 5/8 v k. ú. Nové Sady u Olomouce												
VÝKRES :			PŮDORYS 3.NP									MĚŘÍTKO 1:1, 1:100		ČÍSLO VÝKRESU D.1.1.6	