


PŮDORYS 4.NP
MĚRÍTKO 1:100

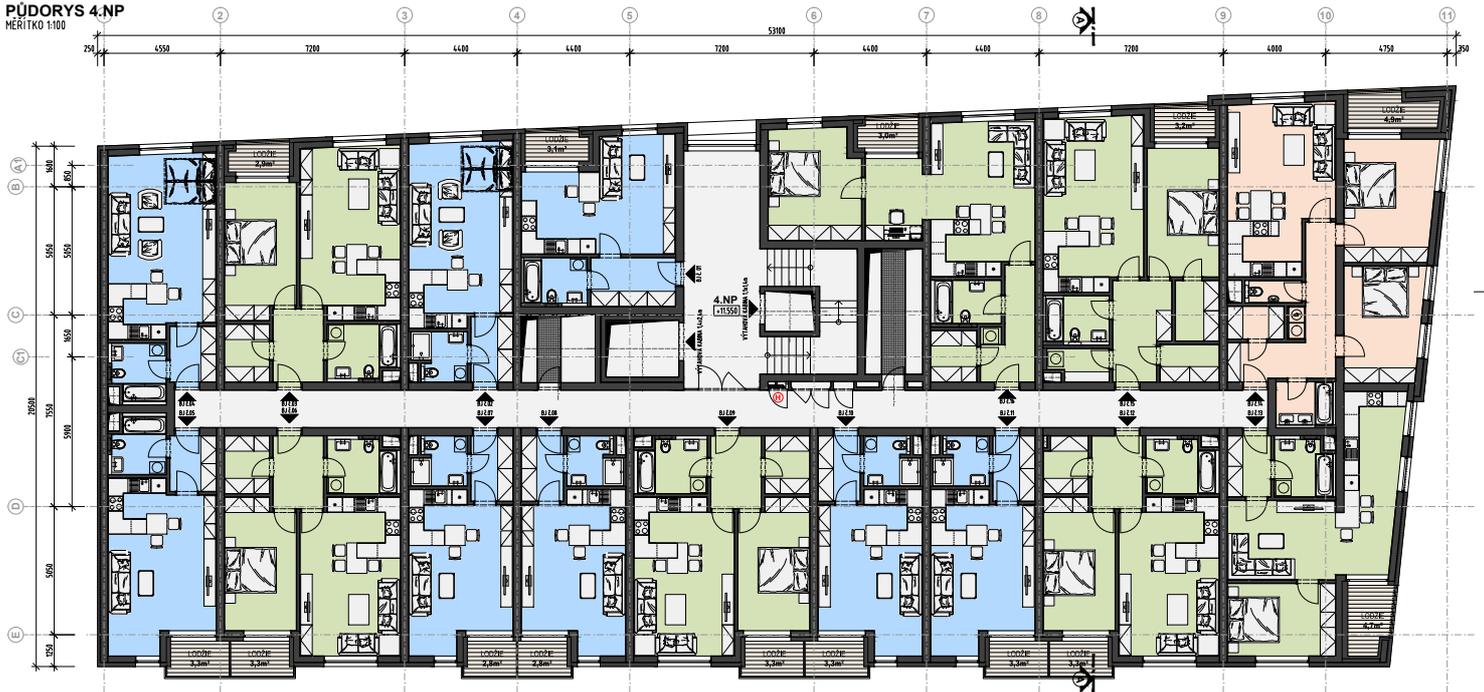








