


PŮDORYS 7.NP
MÉRITKO 1:100

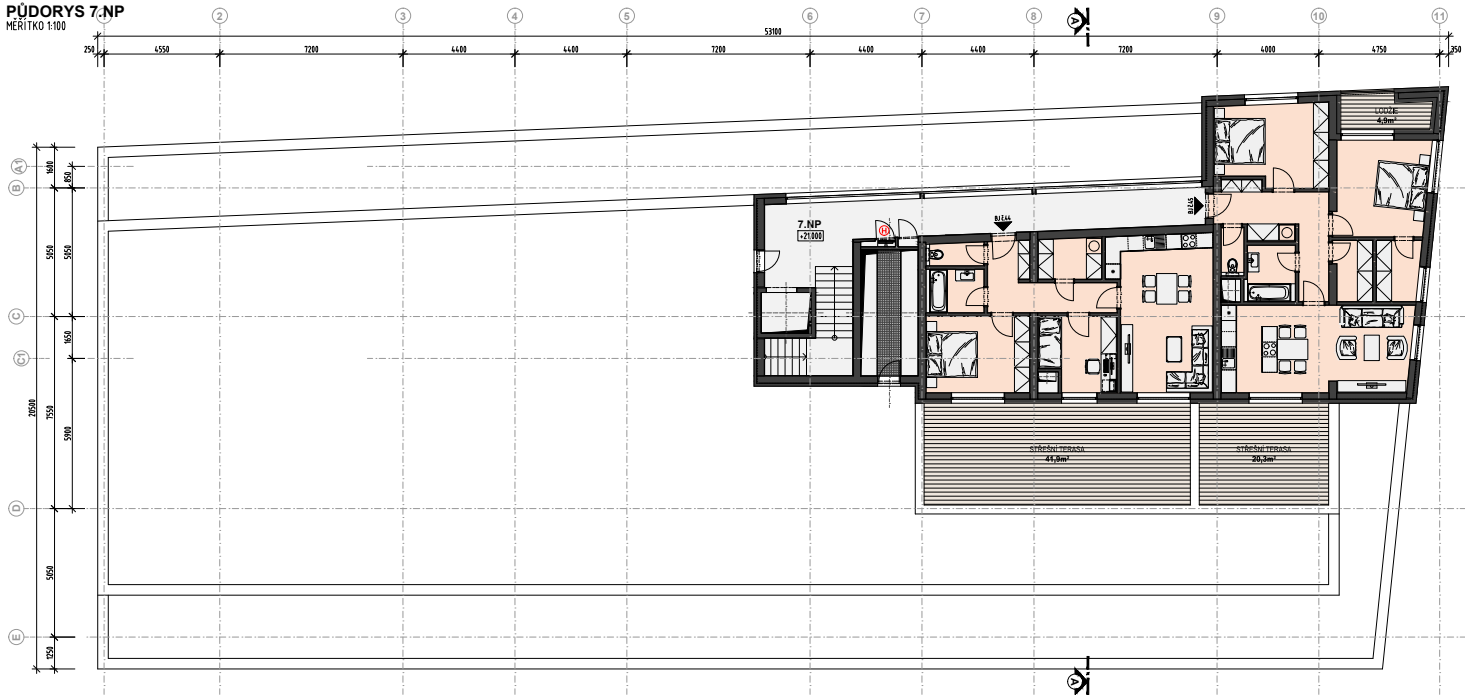

Legenda funkčních jednotek:

Bytová jednotka	Bytová jednotka	Bytová jednotka	Bytová jednotka
7.44	BYTOVÁ JEDNOTKA 3+kk	7.45	BYTOVÁ JEDNOTKA 3+kk

Legenda funkčních ploch:



