


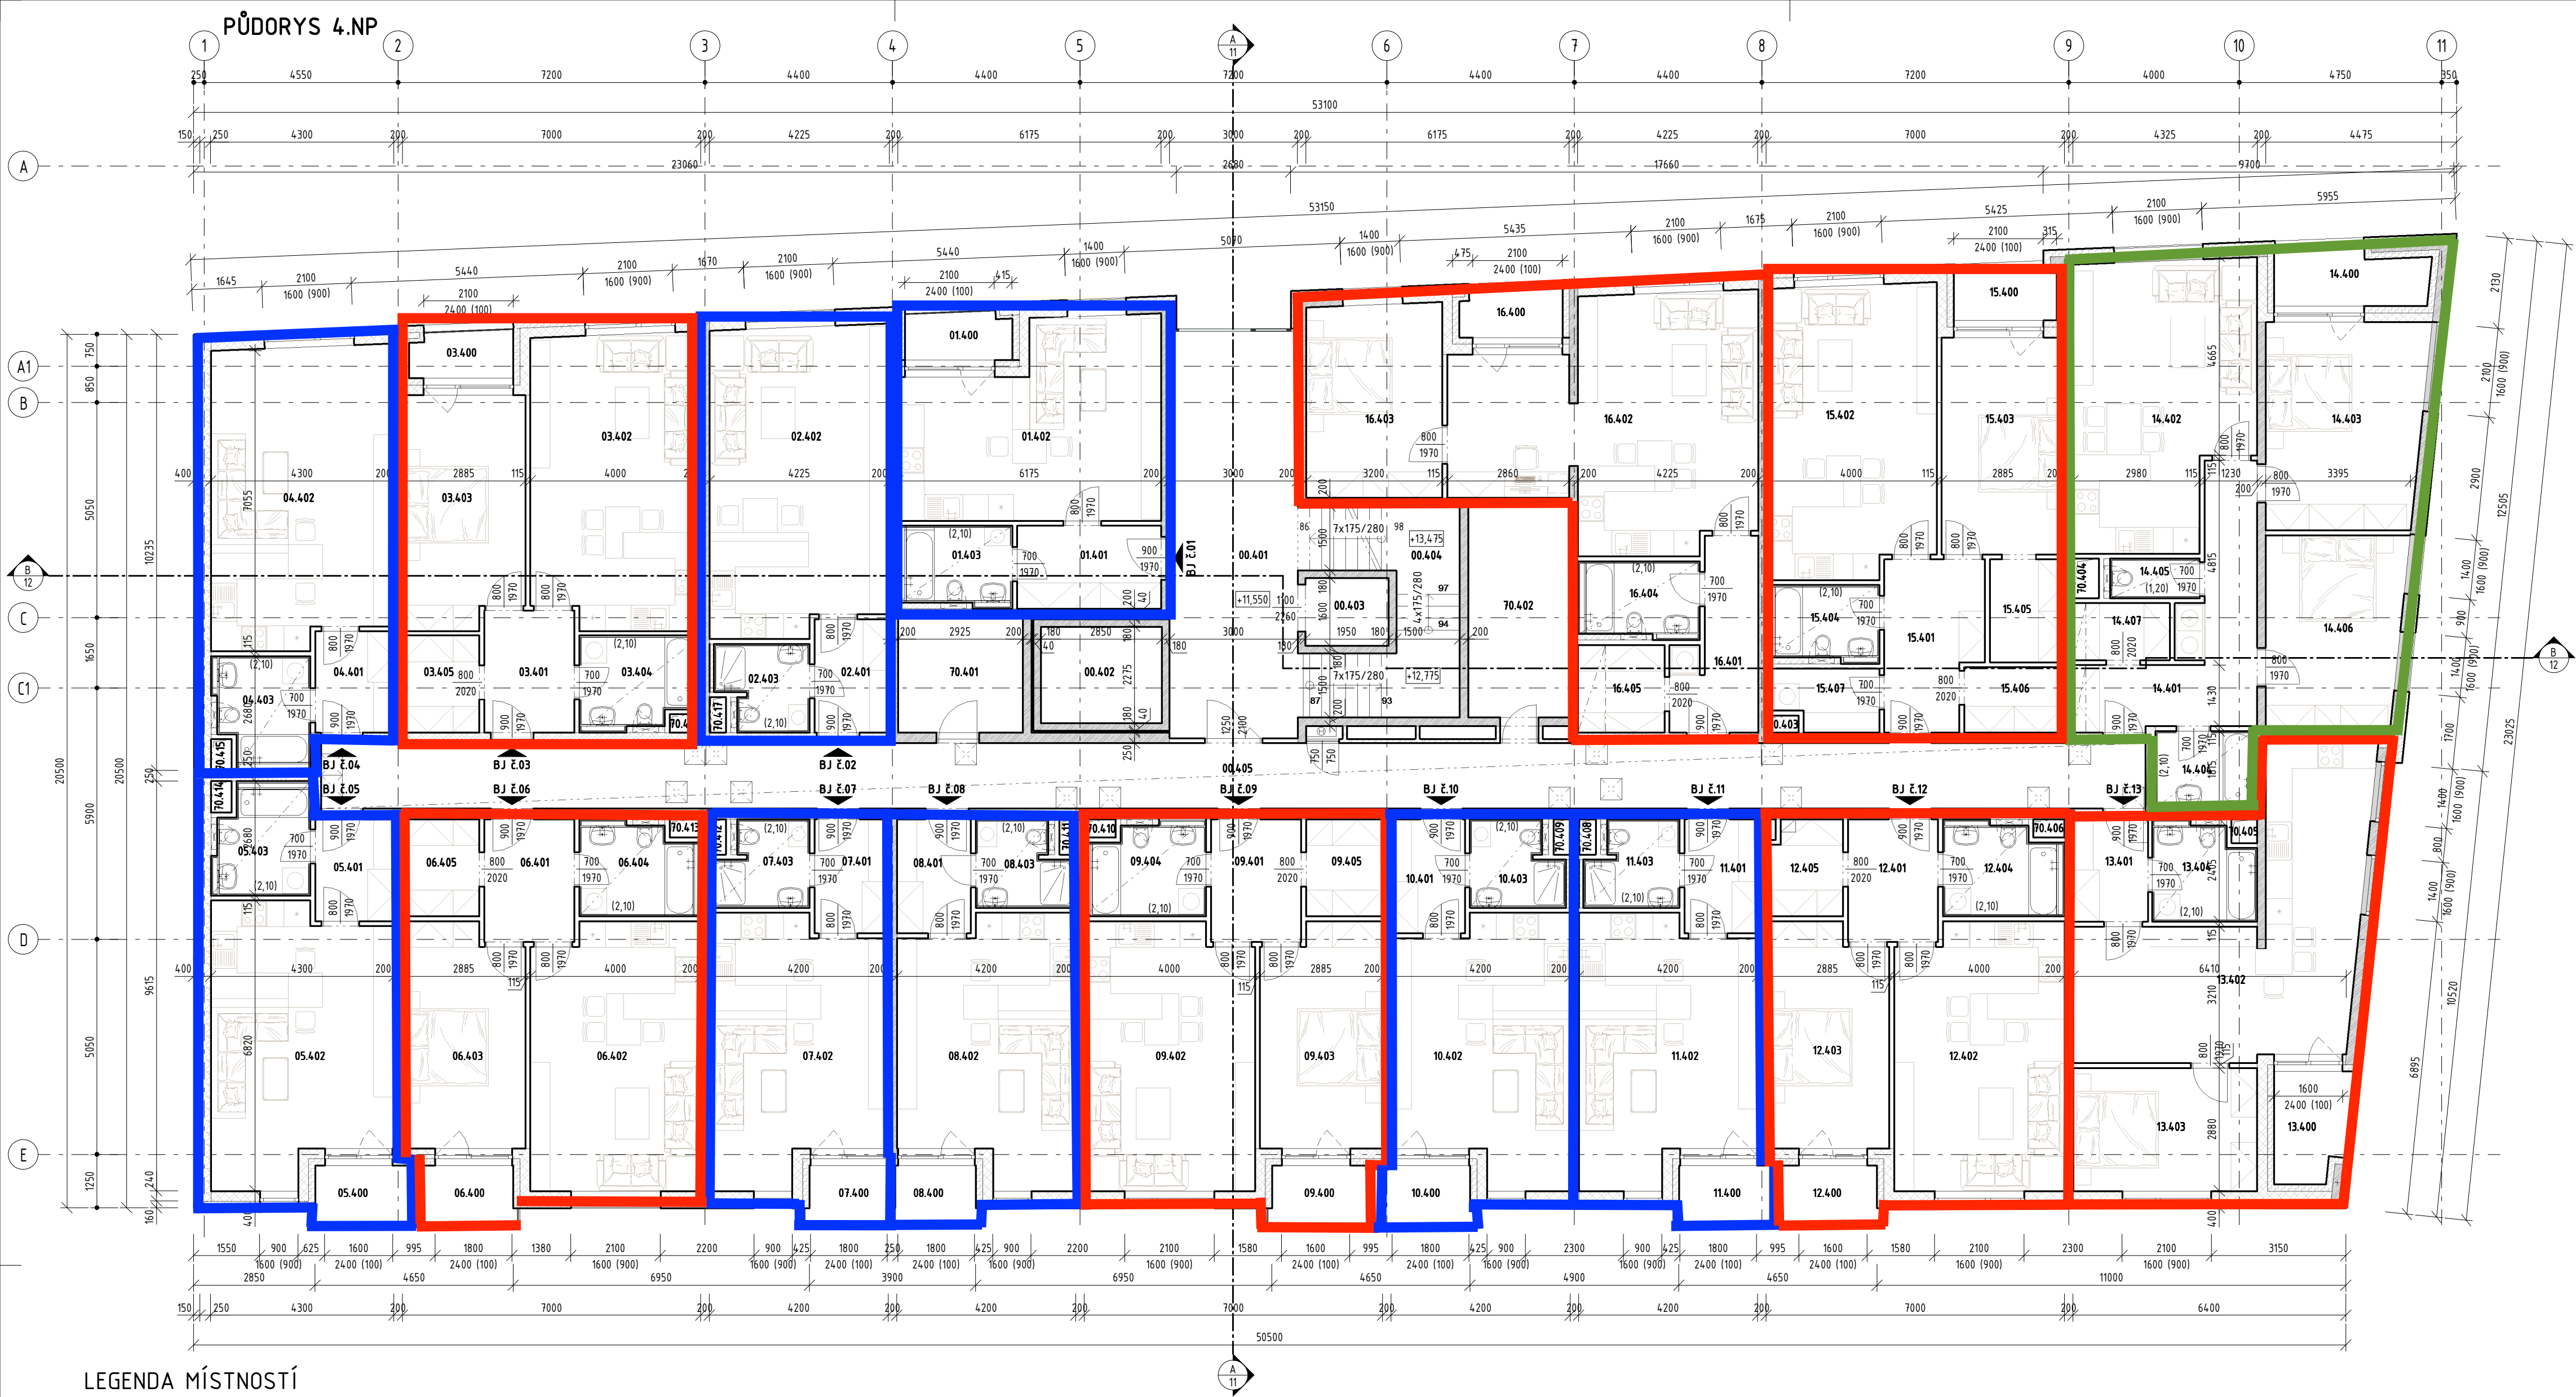

LEGENDA MATERIÁLŮ

- NOSNÉ VNITŘNÍ ZDOVO TL. 115mm Z PÁLENÝCH PŘÍČNĚ DĚROVANÝCH BROUŠENÝCH CHELNÝCH PŘÍČKOVEK TYPU "THERM" 115 AKU, ROZMĚRU 49x195x238, PEVNOSTI P10, NA SYSTÉMOVOU MALTU M10 ZDOVO VYZDÍVAT AŽ PO PROVEDENÍ NOSNÉ KONSTRUKCE.
- NOSNÉ VNITŘNÍ ZDOVO TL. 140mm A 175mm Z PÁLENÝCH PŘÍČNĚ DĚROVANÝCH BROUŠENÝCH CHELNÝCH PŘÍČKOVEK TYPU "THERM 14, 17,5", ROZMĚRU 49x140x238mm A 32x175x238mm, PEVNOSTI P10, NA SYSTÉMOVOU MALTU ZDOVO VYZDÍVAT AŽ PO PROVEDENÍ NOSNÉ KONSTRUKCE.
- NOSNÉ VNITŘNÍ ZDOVO A PŘÍZVUKY TL. 75, 100, 150 A 200mm Z PÓROBETONOVÝCH TVÁRNIC TŘÍDY P2-500, ROZMĚRU 599x75 (100, 150, 200)x249 mm, NA SYSTÉMOVOU MALTO PRO TENKÉ SPÁRY ZDOVO VYZDÍVAT AŽ PO PROVEDENÍ NOSNÉ KONSTRUKCE.
- NOSNÉ VNITŘNÍ A OBVODOVÉ ZDOVO TL. 240mm Z PÁLENÝCH PŘÍČNĚ DĚROVANÝCH BROUŠENÝCH CHELNÝCH BLOKŮ TYPU "THERM 24", ROZMĚRU 372x240x238mm, PEVNOSTI P10, NA SYSTÉMOVOU ZDÍCI MALTU ZDOVO VYZDÍVAT AŽ PO PROVEDENÍ NOSNÉ KONSTRUKCE.
- NOSNÉ VNITŘNÍ A OBVODOVÉ ZDOVO TL. 250mm Z PÁLENÝCH PŘÍČNĚ DĚROVANÝCH BROUŠENÝCH CHELNÝCH BLOKŮ TYPU "THERM 25 AKU", ROZMĚRU 248x250x238mm, PEVNOSTI P10, NA SYSTÉMOVOU ZDÍCI MALTU (S POŽADOVANOU VZDLOUH. NEPRŮZVUKOSTÍ DLE ČSN 730532) ZDOVO VYZDÍVAT AŽ PO PROVEDENÍ NOSNÉ KCE.
- NOSNÉ VNITŘNÍ A OBVODOVÉ ZDOVO TL. 240mm Z PÁLENÝCH PŘÍČNĚ DĚROVANÝCH BROUŠENÝCH CHELNÝCH BLOKŮ TYPU "THERM 24", ROZMĚRU 372x240x238mm, PEVNOSTI P10, NA SYSTÉMOVOU ZDÍCI MALTU.
- NOSNÉ VNITŘNÍ ZDOVO TL. 250mm Z PÁLENÝCH PŘÍČNĚ DĚROVANÝCH BROUŠENÝCH CHELNÝCH BLOKŮ TYPU "THERM 25 AKU", ROZMĚRU 248x250x238mm, PEVNOSTI P10, NA SYSTÉMOVOU ZDÍCI MALTU (S POŽADOVANOU VZDLOUHOU NEPRŮZVUKOSTÍ DLE ČSN 730532).
- NOSNÉ VNITŘNÍ ZDOVO TL. 250mm Z BETONOVÝCH VIBROLISOVANÝCH TVÁRNIC ZTRACENÉHO BEDNĚNÍ, ROZMĚRU 250x250x250mm, NA ZDÍCI CEMENTOVOU MALTU SPECIFIKACE DRUHU POUŽITÉHO BETONU A VÝZTUŽE - VIZ. STAVEBNÉ KONSTRUKČNÍ ČÁST TOTOHO PROJEKTU.
- STAVEBNÍ KONSTRUKCE PREFABRIKOVANÉ, ŽELEZOBETONOVÉ, SPECIFIKACE DRUHU POUŽITÉHO BETONU A VÝZTUŽE - VIZ. STAVEBNÉ KONSTRUKČNÍ ČÁST TOTOHO PROJEKTU, POPŘ. DLE SPECIFIKACE VE VÝPISU SKLADBE KONSTRUKCÍ.
- STAVEBNÍ KONSTRUKCE MONOLITICKÉ, ŽELEZOBETONOVÉ S HYDROIZOLACÍ (KRYSALIZAČNÍ) PŘÍSDADOU SPECIFIKACE DRUHU POUŽITÉHO BETONU A VÝZTUŽE - VIZ. STAVEBNÉ KONSTRUKČNÍ ČÁST TOTOHO PROJEKTU, POPŘ. DLE SPECIFIKACE VE VÝPISU SKLADBE KONSTRUKCÍ.
- STAVEBNÍ KONSTRUKCE MONOLITICKÉ, ŽELEZOBETONOVÉ S HYDROIZOLACÍ (KRYSALIZAČNÍ) PŘÍSDADOU SPECIFIKACE DRUHU POUŽITÉHO BETONU A VÝZTUŽE - VIZ. STAVEBNÉ KONSTRUKČNÍ ČÁST TOTOHO PROJEKTU, POPŘ. DLE SPECIFIKACE VE VÝPISU SKLADBE KONSTRUKCÍ.
- IZOLACE TEPELNÉ Z MINERÁLNÍCH VLÁKEN (MW), PODROBNÁ SPECIFIKACE MATERIÁLU VIZ. VÝPIS SKLADBE KONSTRUKCÍ.
- IZOLACE TEPELNÉ Z EXPANDOVANÉHO PĚNHOVÉHO POLYSTYRÉNU (EPS), PODROBNÁ SPECIFIKACE MATERIÁLU VIZ. VÝPIS SKLADBE KONSTRUKCÍ.
- IZOLACE TEPELNÉ Z EXPANDOVANÉHO PĚNHOVÉHO POLYSTYRÉNU S UZÁVĚROU POVRCHOVOU STRUKTÚROU (EPS-PERIMETAL, POPŘ. DESKY Z EXTRUDOVANÉHO PĚNHOVÉHO POLYSTYRÉNU (XPS), PODROBNÁ SPECIFIKACE MATERIÁLU VIZ. VÝPIS SKLADBE KONSTRUKCÍ.
- IZOLACE TEPELNÉ Z DESEK NA BÁZI POLYISOKYANURÁTU (PIR), POPŘ. DESKY NA BÁZI POLYURETANU (PUR), PODROBNÁ SPECIFIKACE MATERIÁLU VIZ. VÝPIS SKLADBE KONSTRUKCÍ.
- IZOLACE TEPELNÉ Z DESEK Z RECYKLOVANÉHO EPS-GRANULÁTU A CEMENTU (3-isolat), PODROBNÁ SPECIFIKACE MATERIÁLU VIZ. VÝPIS SKLADBE KONSTRUKCÍ.

LEGENDA MÍSTNOSTÍ

Číslo místnosti	Název místnosti	Plocha [m ²]	Podlaha	Strop	Světlá výška [m]	Stěny	Poznámka
Povrchová úprava							
BJ.É.01							
01.401	PŘEDSÍN	6,60	LAMINÁTOVÉ LAMELY	SÁDROVÁ OMÍTKA	2,80	SÁDROVÁ OMÍTKA	
01.402	OBÝVACÍ POKOJ+KK	25,28	LAMINÁTOVÉ LAMELY	SÁDROVÁ OMÍTKA	2,80	SÁDROVÁ OMÍTKA	
01.403	KOUPELNA+WC	5,23	KER. DLAŽBA	SDK PODHLED	2,80	SÁDROVÁ OMÍTKA, KER. OBKLAD	
		37,10					
01.400	LODŽIE	2,83	BETONOVÁ DLAŽBA				
BJ.É.02							
02.401	PŘEDSÍN	4,69	LAMINÁTOVÉ LAMELY	SÁDROVÁ OMÍTKA	2,80	SÁDROVÁ OMÍTKA	
02.402	OBÝVACÍ POKOJ+KK	29,84	LAMINÁTOVÉ LAMELY	SÁDROVÁ OMÍTKA	2,80	SÁDROVÁ OMÍTKA	
02.403	KOUPELNA+WC	4,36	KER. DLAŽBA	SDK PODHLED	2,50	SÁDROVÁ OMÍTKA, KER. OBKLAD	
		38,89					
BJ.É.03							
03.401	PŘEDSÍN	6,07	LAMINÁTOVÉ LAMELY	SÁDROVÁ OMÍTKA	2,80	SÁDROVÁ OMÍTKA	
03.402	OBÝVACÍ POKOJ+KK	27,13	LAMINÁTOVÉ LAMELY	SÁDROVÁ OMÍTKA	2,80	SÁDROVÁ OMÍTKA	
03.403	POKOJ	15,32	LAMINÁTOVÉ LAMELY	SÁDROVÁ OMÍTKA	2,80	SÁDROVÁ OMÍTKA, KER. OBKLAD	
03.404	KOUPELNA+WC	6,03	KER. DLAŽBA	SDK PODHLED	2,50	SÁDROVÁ OMÍTKA, KER. OBKLAD	
03.405	ŠATNA	4,11	LAMINÁTOVÉ LAMELY	SÁDROVÁ OMÍTKA	2,80	SÁDROVÁ OMÍTKA	
		58,65					
03.400	LODŽIE	2,63	BETONOVÁ DLAŽBA				
BJ.É.04							
04.401	PŘEDSÍN	4,43	LAMINÁTOVÉ LAMELY	SÁDROVÁ OMÍTKA	2,80	SÁDROVÁ OMÍTKA	
04.402	OBÝVACÍ POKOJ+KK	29,53	LAMINÁTOVÉ LAMELY	SÁDROVÁ OMÍTKA	2,80	SÁDROVÁ OMÍTKA	
04.403	KOUPELNA+WC	5,73	KER. DLAŽBA	SDK PODHLED	2,50	SÁDROVÁ OMÍTKA, KER. OBKLAD	
		39,70					
BJ.É.05							
05.401	PŘEDSÍN	4,43	LAMINÁTOVÉ LAMELY	SÁDROVÁ OMÍTKA	2,80	SÁDROVÁ OMÍTKA	
05.402	OBÝVACÍ POKOJ+KK	25,89	LAMINÁTOVÉ LAMELY	SÁDROVÁ OMÍTKA	2,80	SÁDROVÁ OMÍTKA	
05.403	KOUPELNA+WC	5,73	KER. DLAŽBA	SDK PODHLED	2,50	SÁDROVÁ OMÍTKA, KER. OBKLAD	
		36,06					
05.400	LODŽIE	3,27	BETONOVÁ DLAŽBA				
BJ.É.06							
06.401	PŘEDSÍN	6,07	LAMINÁTOVÉ LAMELY	SÁDROVÁ OMÍTKA	2,80	SÁDROVÁ OMÍTKA	
06.402	OBÝVACÍ POKOJ+KK	24,65	LAMINÁTOVÉ LAMELY	SÁDROVÁ OMÍTKA	2,80	SÁDROVÁ OMÍTKA	
06.403	POKOJ	14,74	LAMINÁTOVÉ LAMELY	SÁDROVÁ OMÍTKA	2,80	SÁDROVÁ OMÍTKA, KER. OBKLAD	
06.404	KOUPELNA+WC	6,03	KER. DLAŽBA	SDK PODHLED	2,50	SÁDROVÁ OMÍTKA, KER. OBKLAD	
06.405	ŠATNA	4,11	LAMINÁTOVÉ LAMELY	SÁDROVÁ OMÍTKA	2,80	SÁDROVÁ OMÍTKA	
		55,60					
06.400	LODŽIE	3,27	BETONOVÁ DLAŽBA				
BJ.É.07							
07.401	PŘEDSÍN	4,63	LAMINÁTOVÉ LAMELY	SÁDROVÁ OMÍTKA	2,80	SÁDROVÁ OMÍTKA	
07.402	OBÝVACÍ POKOJ+KK	24,09	LAMINÁTOVÉ LAMELY	SÁDROVÁ OMÍTKA	2,80	SÁDROVÁ OMÍTKA	
07.403	KOUPELNA+WC	4,36	KER. DLAŽBA	SDK PODHLED	2,50	SÁDROVÁ OMÍTKA, KER. OBKLAD	
		33,08					
07.400	LODŽIE	2,75	BETONOVÁ DLAŽBA				
BJ.É.08							
08.401	PŘEDSÍN	4,63	LAMINÁTOVÉ LAMELY	SÁDROVÁ OMÍTKA	2,80	SÁDROVÁ OMÍTKA	
08.402	OBÝVACÍ POKOJ+KK	24,09	LAMINÁTOVÉ LAMELY	SÁDROVÁ OMÍTKA	2,80	SÁDROVÁ OMÍTKA	
08.403	KOUPELNA+WC	4,36	KER. DLAŽBA	SDK PODHLED	2,50	SÁDROVÁ OMÍTKA, KER. OBKLAD	
		33,08					
08.400	LODŽIE	2,75	BETONOVÁ DLAŽBA				

Číslo místnosti	Název místnosti	Plocha [m ²]	Podlaha	Strop	Světlá výška [m]	Stěny	Poznámka
Povrchová úprava							
BJ.É.09							
09.401	PŘEDSÍN	6,07	LAMINÁTOVÉ LAMELY	SÁDROVÁ OMÍTKA	2,80	SÁDROVÁ OMÍTKA	
09.402	OBÝVACÍ POKOJ+KK	24,65	LAMINÁTOVÉ LAMELY	SÁDROVÁ OMÍTKA	2,80	SÁDROVÁ OMÍTKA	
09.403	POKOJ	14,74	LAMINÁTOVÉ LAMELY	SÁDROVÁ OMÍTKA	2,80	SÁDROVÁ OMÍTKA	
09.404	KOUPELNA+WC	6,03	KER. DLAŽBA	SDK PODHLED	2,50	SÁDROVÁ OMÍTKA, KER. OBKLAD	
09.405	ŠATNA	4,11	LAMINÁTOVÉ LAMELY	SÁDROVÁ OMÍTKA	2,80	SÁDROVÁ OMÍTKA	
		55,60					
09.400	LODŽIE	3,27	BETONOVÁ DLAŽBA				
BJ.É.10							
10.401	PŘEDSÍN	4,63	LAMINÁTOVÉ LAMELY	SÁDROVÁ OMÍTKA	2,80	SÁDROVÁ OMÍTKA	
10.402	OBÝVACÍ POKOJ+KK	24,09	LAMINÁTOVÉ LAMELY	SÁDROVÁ OMÍTKA	2,80	SÁDROVÁ OMÍTKA	
10.403	KOUPELNA+WC	4,36	KER. DLAŽBA	SDK PODHLED	2,50	SÁDROVÁ OMÍTKA, KER. OBKLAD	
		33,08					
10.400	LODŽIE	3,26	BETONOVÁ DLAŽBA				
BJ.É.11							
11.401	PŘEDSÍN	4,63	LAMINÁTOVÉ LAMELY	SÁDROVÁ OMÍTKA	2,80	SÁDROVÁ OMÍTKA	
11.402	OBÝVACÍ POKOJ+KK	24,09	LAMINÁTOVÉ LAMELY	SÁDROVÁ OMÍTKA	2,80	SÁDROVÁ OMÍTKA	
11.403	KOUPELNA+WC	4,36	KER. DLAŽBA	SDK PODHLED	2,50	SÁDROVÁ OMÍTKA, KER. OBKLAD	
		33,08					
11.400	LODŽIE	2,81	BETONOVÁ DLAŽBA				
BJ.É.12							
12.401	PŘEDSÍN	6,07	LAMINÁTOVÉ LAMELY	SÁDROVÁ OMÍTKA	2,80	SÁDROVÁ OMÍTKA	
12.402	OBÝVACÍ POKOJ+KK	24,65	LAMINÁTOVÉ LAMELY	SÁDROVÁ OMÍTKA	2,80	SÁDROVÁ OMÍTKA	
12.403	POKOJ	14,74	KER. DLAŽBA	SDK PODHLED	2,80	SÁDROVÁ OMÍTKA, KER. OBKLAD	
12.404	KOUPELNA+WC	6,03	KER. DLAŽBA	SDK PODHLED	2,50	SÁDROVÁ OMÍTKA, KER. OBKLAD	
12.405	ŠATNA	3,91	LAMINÁTOVÉ LAMELY	SÁDROVÁ OMÍTKA	2,80	SÁDROVÁ OMÍTKA	
		55,41					
12.400	LODŽIE	3,74	BETONOVÁ DLAŽBA				
BJ.É.13							
13.401	PŘEDSÍN	4,22	LAMINÁTOVÉ LAMELY	SÁDROVÁ OMÍTKA	2,80	SÁDROVÁ OMÍTKA	
13.402	OBÝVACÍ POKOJ+KK	30,99	LAMINÁTOVÉ LAMELY	SÁDROVÁ OMÍTKA	2,80	SÁDROVÁ OMÍTKA	
13.403	POKOJ	12,46	LAMINÁTOVÉ LAMELY	SÁDROVÁ OMÍTKA	2,80	SÁDROVÁ OMÍTKA	
13.404	KOUPELNA+WC	5,42	KER. DLAŽBA	SDK PODHLED	2,50	SÁDROVÁ OMÍTKA, KER. OBKLAD	
		53,09					
13.400	LODŽIE	4,28	BETONOVÁ DLAŽBA				
BJ.É.14							
14.401	PŘEDSÍN	13,31	LAMINÁTOVÉ LAMELY	SÁDROVÁ OMÍTKA	2,80	SÁDROVÁ OMÍTKA	
14.402	OBÝVACÍ POKOJ+KK	26,66	LAMINÁTOVÉ LAMELY	SÁDROVÁ OMÍTKA	2,80	SÁDROVÁ OMÍTKA	
14.403	POKOJ	17,79	LAMINÁTOVÉ LAMELY	SÁDROVÁ OMÍTKA	2,80	SÁDROVÁ OMÍTKA	
14.404	KOUPELNA	4,32	KER. DLAŽBA	SDK PODHLED	2,50	SÁDROVÁ OMÍTKA, KER. OBKLAD	
14.405	WC	2,71	KER. DLAŽBA	SDK PODHLED	2,50	SÁDROVÁ OMÍTKA, KER. OBKLAD	
14.406	POKOJ	14,52	LAMINÁTOVÉ LAMELY	SÁDROVÁ OMÍTKA	2,80	SÁDROVÁ OMÍTKA	
14.407	ŠATNA	3,09	LAMINÁTOVÉ LAMELY	SÁDROVÁ OMÍTKA	2,80	SÁDROVÁ OMÍTKA	
		81,79					
14.400	LODŽIE	4,66	BETONOVÁ DLAŽBA				
BJ.É.15							
15.401	PŘEDSÍN	8,63	LAMINÁTOVÉ LAMELY	SÁDROVÁ OMÍTKA	2,80	SÁDROVÁ OMÍTKA	
15.402	OBÝVACÍ POKOJ+KK	26,88	LAMINÁTOVÉ LAMELY	SÁDROVÁ OMÍTKA	2,80	SÁDROVÁ OMÍTKA	
15.403	POKOJ	14,67	LAMINÁTOVÉ LAMELY	SÁDROVÁ OMÍTKA	2,80	SÁDROVÁ OMÍTKA	
15.404	KOUPELNA+WC	4,95	KER. DLAŽBA	SDK PODHLED	2,50	SÁDROVÁ OMÍTKA, KER. OBKLAD	
15.405	ŠATNA	4,26	LAMINÁTOVÉ LAMELY	SÁDROVÁ OMÍTKA	2,80	SÁDROVÁ OMÍTKA	
15.406	ŠATNA	3,60	LAMINÁTOVÉ LAMELY	SÁDROVÁ OMÍTKA	2,80	SÁDROVÁ OMÍTKA	
15.407	BYTOVÁ KOMORA	3,52	LAMINÁTOVÉ LAMELY	SÁDROVÁ OMÍTKA	2,80	SÁDROVÁ OMÍTKA	
		66,52					
15.400	LODŽIE	2,95	BETONOVÁ DLAŽBA				

		Povrchová úprava					
Číslo místnosti	Název místnosti	Plocha [m2]	Podlaha	Strop	Světlá výška [m]	Stěny	Poznámka
BJ.É.16							
16.401	PŘEDSÍN	7,42	LAMINÁTOVÉ LAMELY	SÁDROVÁ OMÍTKA	2,80	SÁDROVÁ OMÍTKA	
16.402	OBÝVACÍ POKOJ+KK	35,25	LAMINÁTOVÉ LAMELY	SÁDROVÁ OMÍTKA	2,80	SÁDROVÁ OMÍTKA	
16.403	POKOJ	14,55	LAMINÁTOVÉ LAMELY	SÁDROVÁ OMÍTKA	2,80	SÁDROVÁ OMÍTKA	
16.404	KOUPELNA+WC	5,32	LAMINÁTOVÉ LAMELY	SÁDROVÁ OMÍTKA	2,50	SÁDROVÁ OMÍTKA	
16.405	ŠATNA	4,16	LAMINÁTOVÉ LAMELY	SÁDROVÁ OMÍTKA	2,80	SÁDROVÁ OMÍTKA	
		66,70					
16.400	LODŽIE	2,74	BETONOVÁ DLAŽBA				
Instalační šachty							
70.401	ŠACHTA TZB	7,94	-	-	-	AKRYLÁTOVÝ NÁTER	
70.402	ŠACHTA TZB	11,73	-	-	-	AKRYLÁTOVÝ NÁTER	
		19,67					
17.500	LODŽIE	2,83	BETONOVÁ DLAŽBA				
Společné prostory 4NP							
00.401	CHODBA	28,73	KER. DLAŽBA	SÁDROVÁ OMÍTKA	2,80	SÁDROVÁ OMÍTKA	
00.402	VÝTAHOVÁ ŠACHTA	6,48	EPOXIDOVÝ NÁTER	-	-	AKRYLÁTOVÝ NÁTER	
00.403	VÝTAHOVÁ ŠACHTA	3,12	EPOXIDOVÝ NÁTER	-	-	AKRYLÁTOVÝ NÁTER	
00.404	CHODIŠTĚ	14,29	KER. DLAŽBA	SÁDROVÁ OMÍTKA	3,15	SÁDROVÁ OMÍTKA	
00.405	CHODBA	65,51	KER. DLAŽBA	SOK PODHELD	2,50	SÁDROVÁ OMÍTKA	
118,13							