


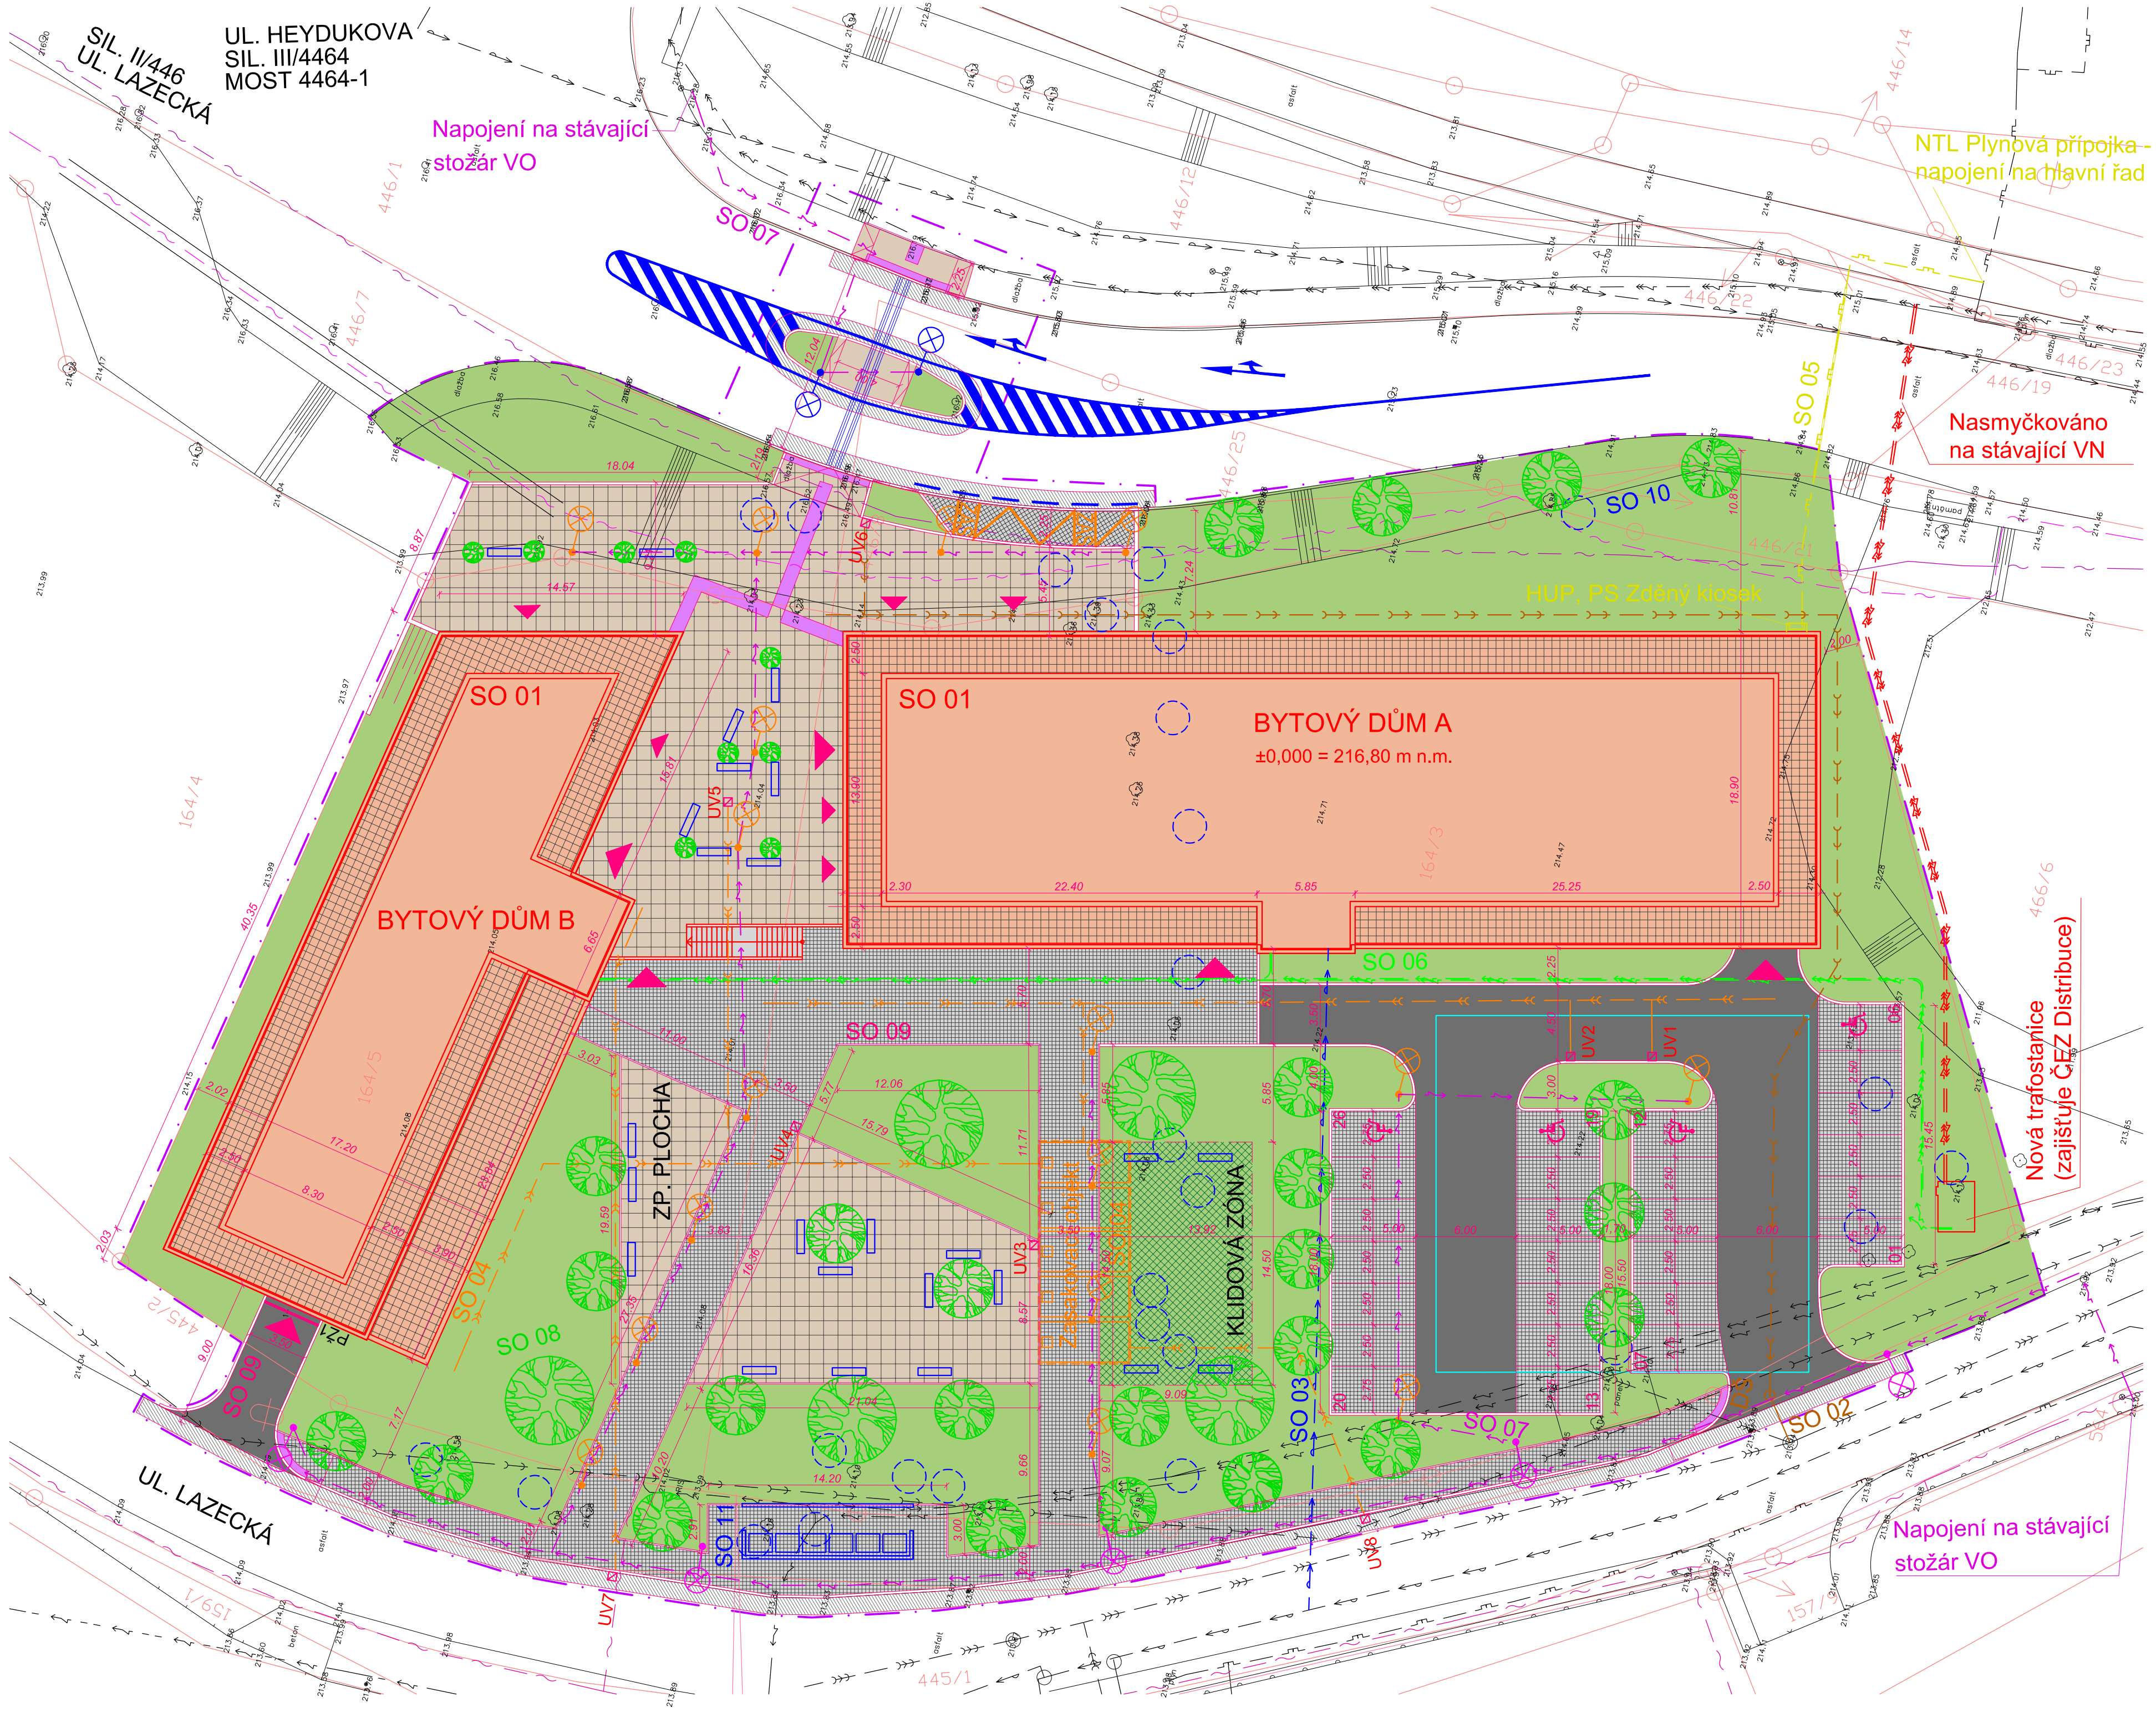

SIL. II/446  
UL. LAZECKÁ

UL. HEYDUKOVA  
SIL. III/4464  
MOST 4464-1

Napojení na stávající  
stožár VO

NTL Plynová přípojka-  
napojení na hlavní řad

Nasmyčkováno  
na stávající VN

Nová trafostanice  
(zajišťuje ČEZ Distribuce)

Napojení na stávající  
stožár VO

BYTOVÝ DŮM A  
±0,000 = 216,80 m n.m.

BYTOVÝ DŮM B

KLIDOVÁ ZÓNA

ZP. PLOCHA