


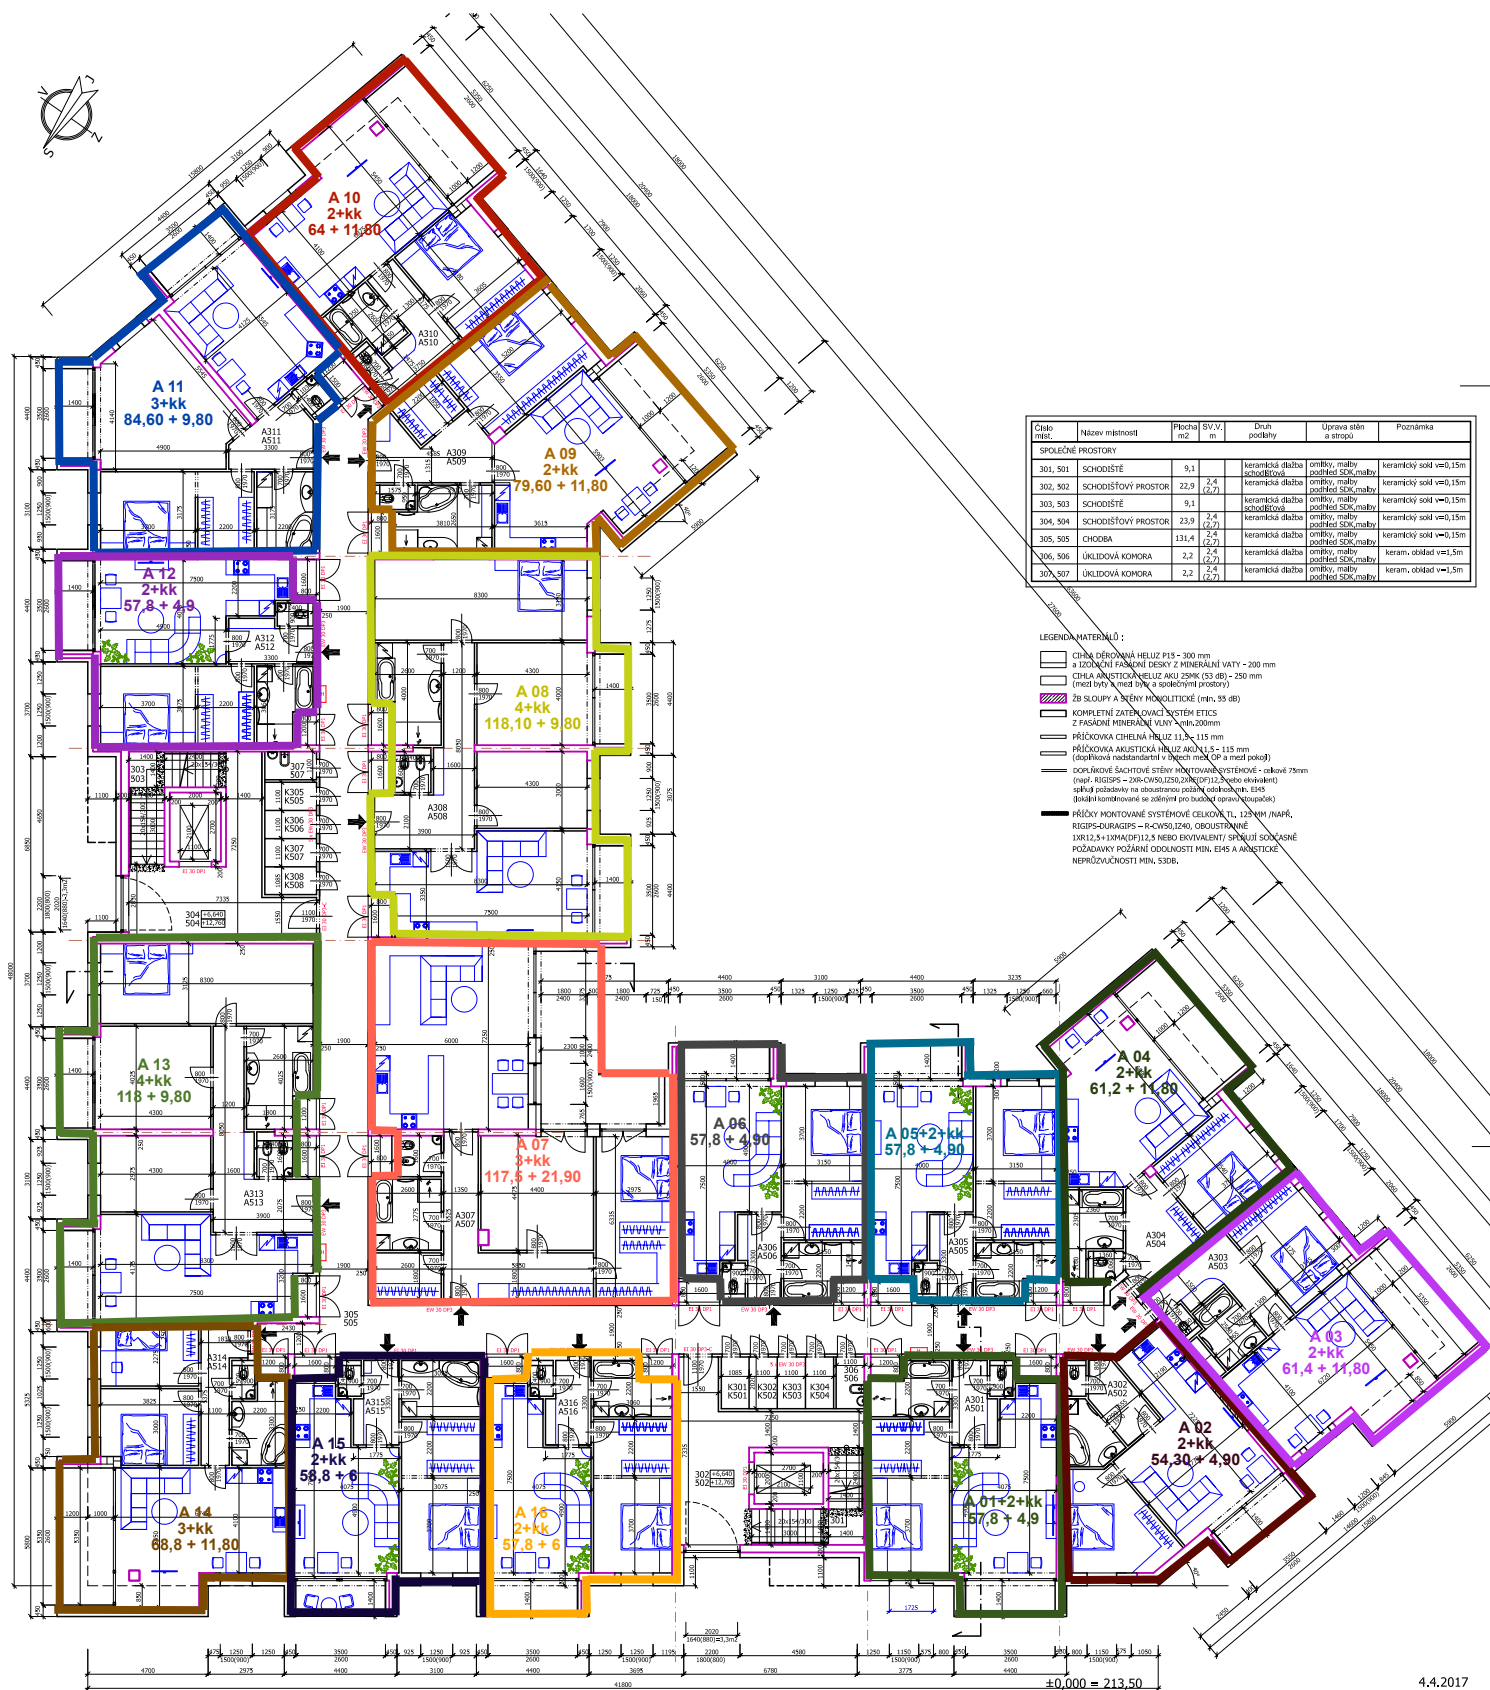


~~LEGENDA MATERIALU :~~

- | | |
|--|---|
