


# ÚZEMNÍ PLÁN OBCE HORKA NAD MORAVOU

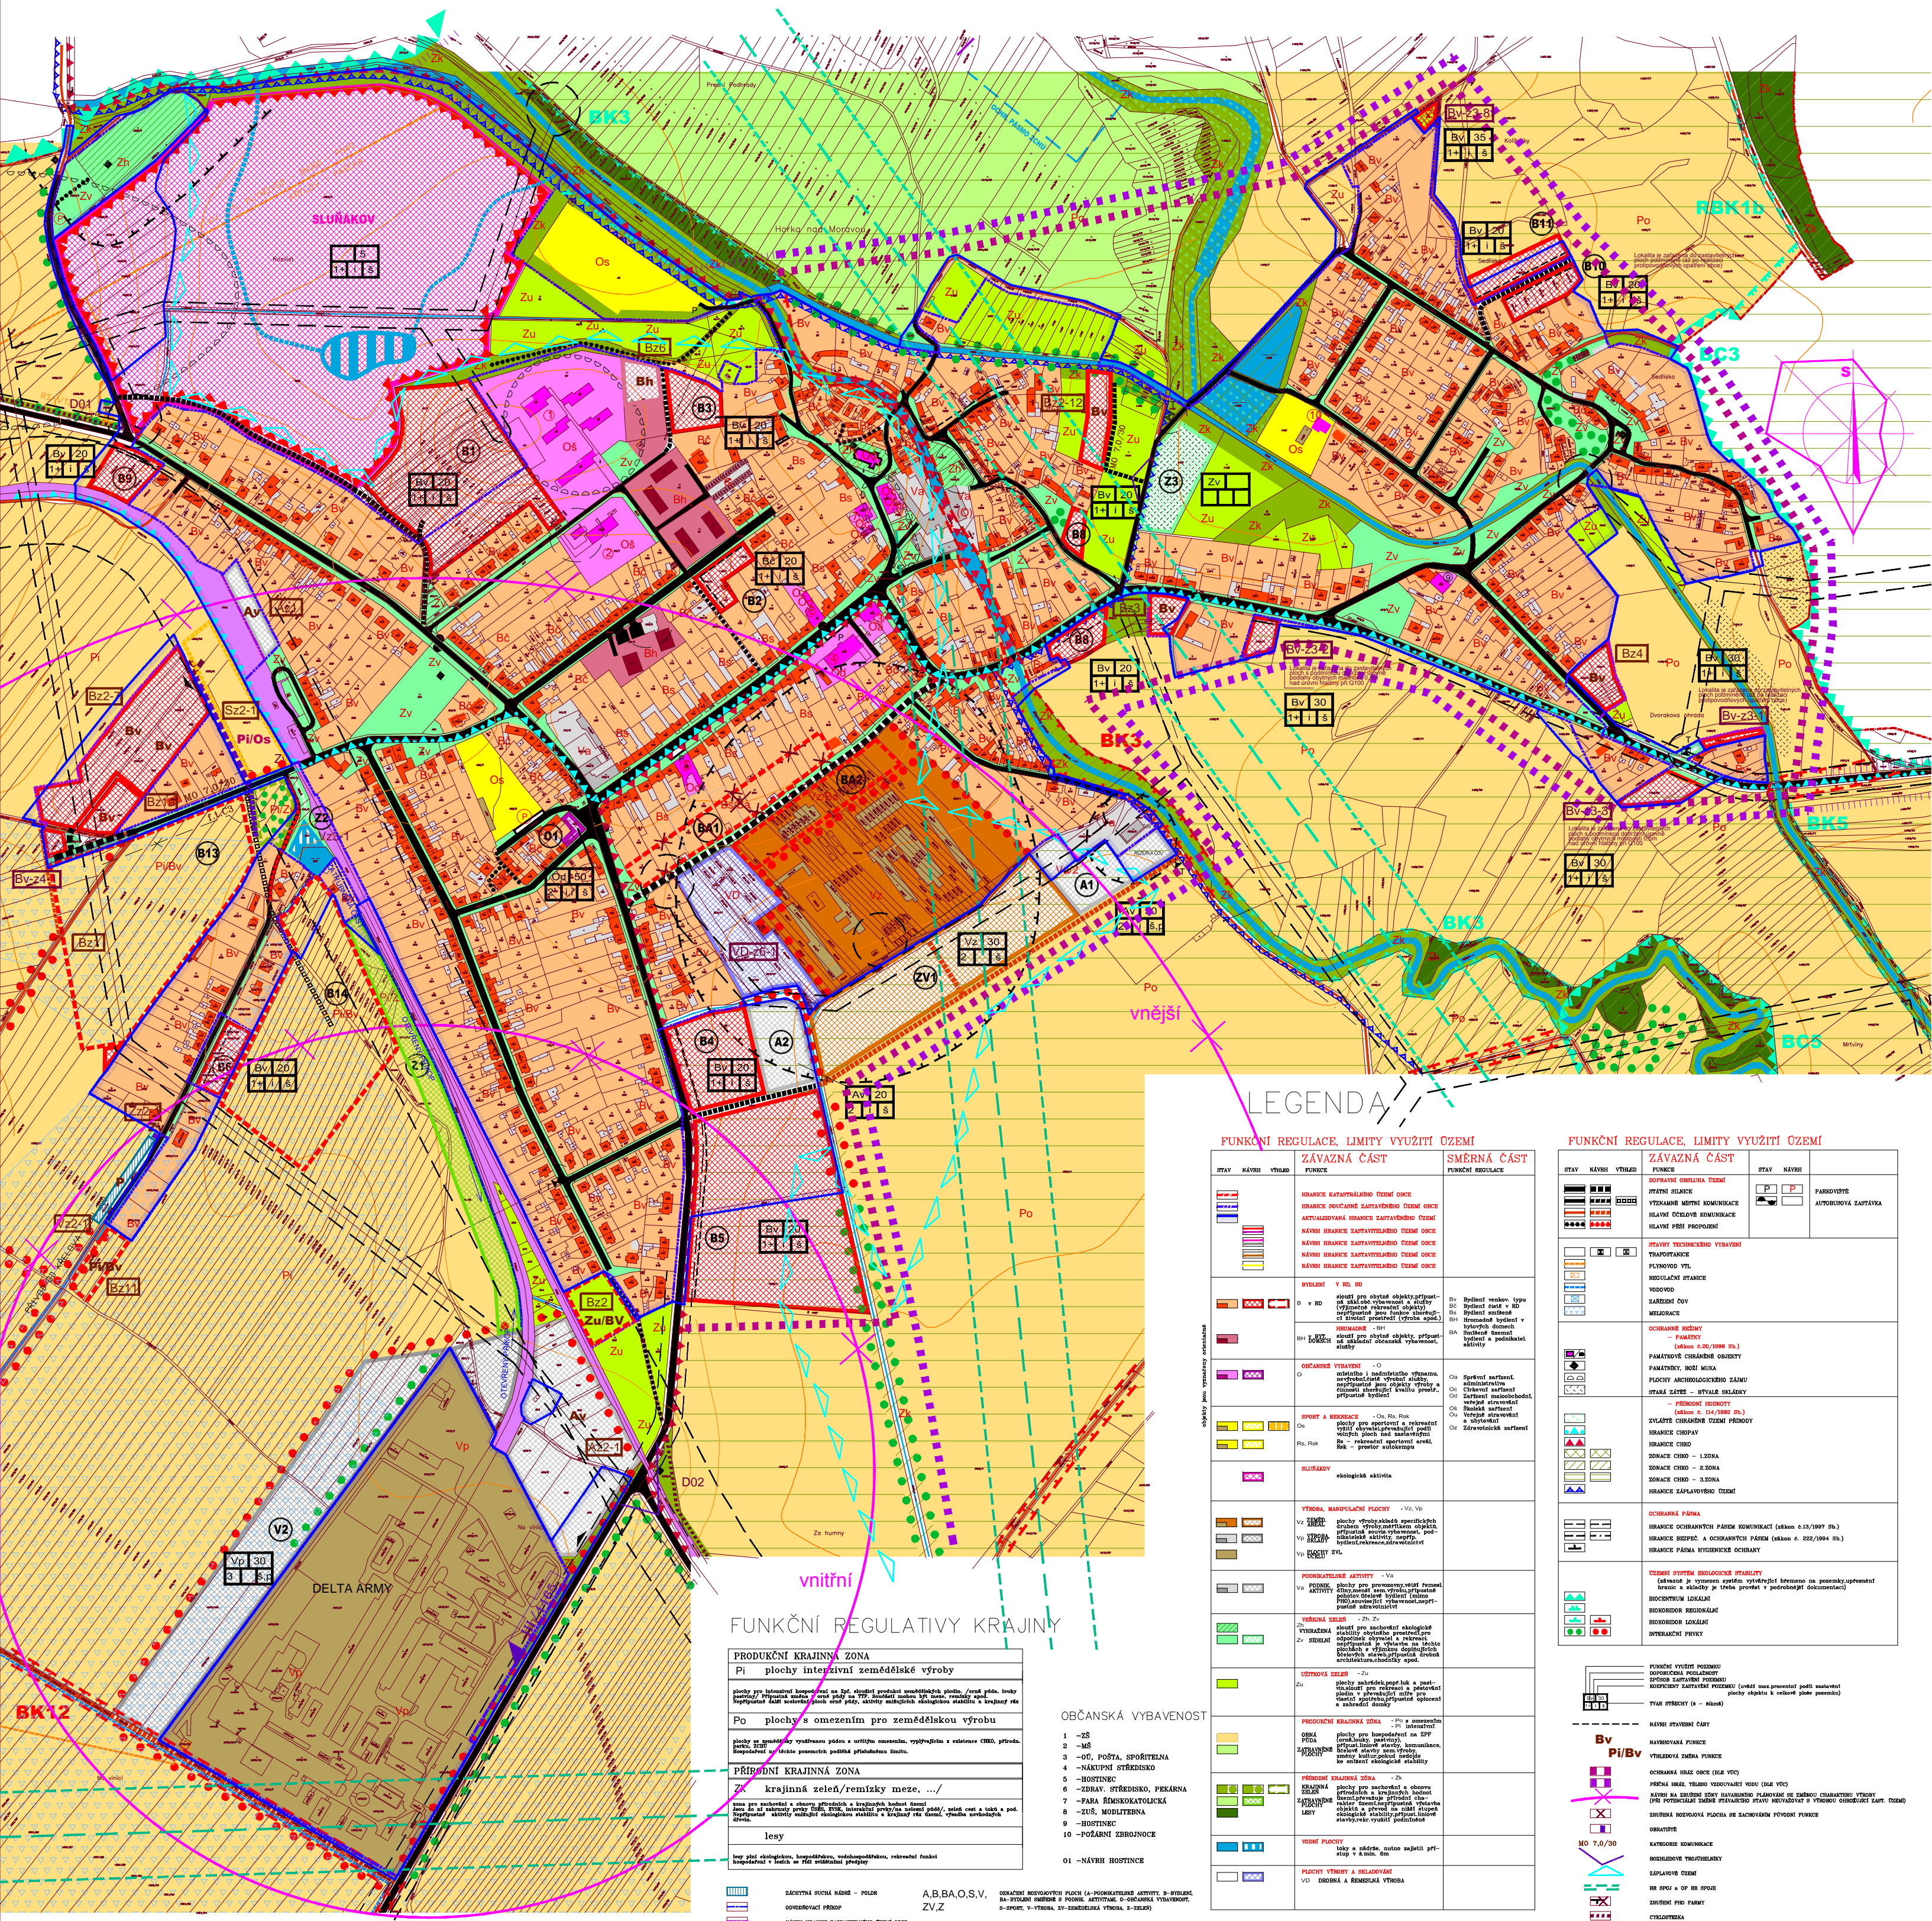

AUTORSKÝ KOLEKTIV					
URBANISMUS	ING.ARCH.PETR MALÝ		PLYNOFIKACE	ING.ZDENĚK SPÁČIL	
			ELEKTRO	ING.ZDENĚK ROZSYPAL	
VODNÍ HOSPODÁŘSTVÍ	ING.ZDENĚK SPÁČIL		ZPF, LPF	ING.ARCH.PETR MALÝ	
DATUM	KVĚTEN 2013	MĚŘÍTKO	1 : 5000	PORIZOVATEL	OBEC HORKA NAD MORAVOU

# HORKA NAD MORAVOU

## ZMĚNA Č.6 ÚZEMNÍHO PLÁNU ODŮVODNĚNÍ

## KOORDINAČNÍ VÝKRES

ČÍSLO VÝKRESU

ČÁST II

AUTORIZOVANÝ ARCHITEKT  
ING.ARCH.PETR MALÝ  
ČÍSLO AUTORIZACE ČKA: 1660